


Детальний план частини території кварталу с.Олександрівка, обмеженого вулицями Українська, Центральна та Рибальська, щодо розміщення об'єкту торгівлі

СХЕМИ РОЗТАШУВАННЯ ТЕРИТОРІЇ


ГЕНЕРАЛЬНИЙ ПЛАН с.ОЛЕКСАНДРІВКА

МІСЦЕ РОЗТАШУВАННЯ ТЕРИТОРІЇ В МЕЖАХ НАСЕЛЕНОГО ПУНКТУ

ФРАГМЕНТ КАДАСТРОВОЇ КАРТИ УКРАЇНИ

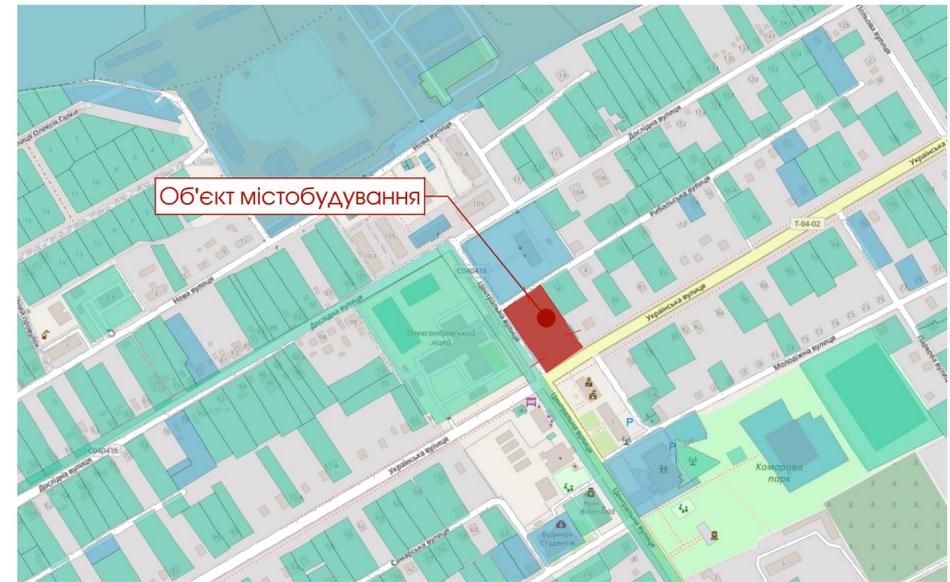

ФОТОПЛАН ТЕРИТОРІЇ

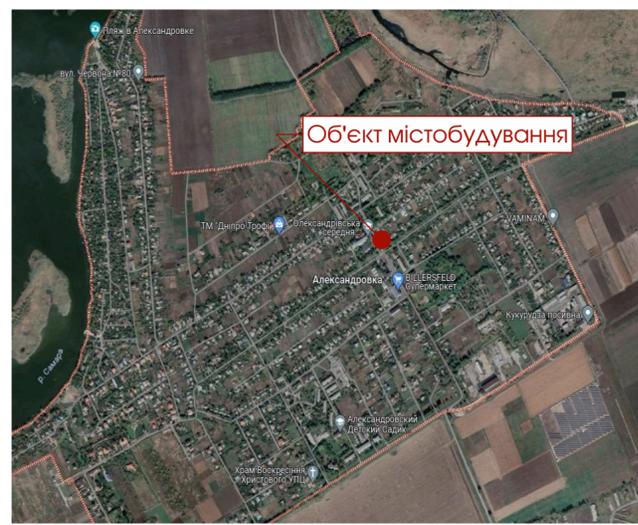


- СПИСОК НОРМАТИВНОЇ ЛІТЕРАТУРИ**
- Конституція України;
 - Земельний кодекс України;
 - Закон України "Про регулювання містобудівної діяльності";
 - ДБН Б.1.1-5:2007 «Склад, зміст, порядок розроблення, погодження та затвердження розділу інженерно-технічних заходів цивільного захисту (цивільної оборони) у містобудівній документації»;
 - ДБН Б. 1.1-14:2012 «Склад та зміст детального плану території»;
 - ДБН Б.2.2-12:2019 «Планування і забудова територій»;
 - ДБН В.2.3-5:2018 «Вулиці та дороги населених пунктів»;
 - ДБН Б.2.2-5:2011 «Благоустрій територій»;
 - Основні санітарні правила забезпечення санітарної безпеки України;
 - ДСП 173-96 «Державні санітарні правила планування та забудови населених пунктів»;
 - ДСН 3077-84 «Санітарні норми допустимого шуму у приміщеннях житлових та громадських та на території житлової забудови»;

ВІДОМІСТЬ КРЕСЛЕНЬ

Лист	Найменування	Примітка
	титул	
1	Загальні відомості. Схеми розташування території	
2	План існуючого використання території з схемою існуючих обмежень у використанні земель М 1:1000	
3	Проектний план суміщений зі схемою планувальних обмежень М1:1000	
4	Схема транспортної мобільності та інфраструктури М1:1000	
5	Схема інженерного забезпечення території М1:1000	
6	Схема інженерної підготовки, благоустрою території та вертикального планування М1:1000	
7	Збірний план земельних ділянок, наданих у власність/користування, та земельних ділянок, не наданих у власність/користув М1:1000	


- УМОВНІ ПОЗНАЧЕННЯ**
- Межа проектних робіт
 - Межа селища

		32/24			
		Детальний план частини території кварталу с.Олександрівка, обмеженого вулицями Українська, Центральна та Рибальська, щодо розміщення об'єкту торгівлі			
Зміна	Кіл	Лист №доку	Підпис	Дата	
				30.10.2024	
			Стадія	Лист	Листів
			ПДП	1	
Проектував	Личана		Загальні відомості. Схеми розташування території		ТОВ "Архітектурна майстерня А1" м. Дніпро

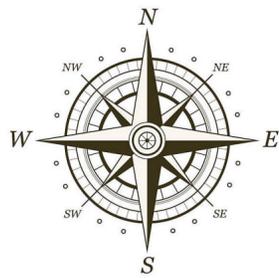


Детальний план частини території кварталу с.Олександрівка, обмеженого вулицями Українська, Центральна та Рибальська, щодо розміщення об'єкту торгівлі

ПЛАН ІСНУЮЧОГО ВИКОРИСТАННЯ М1:1000

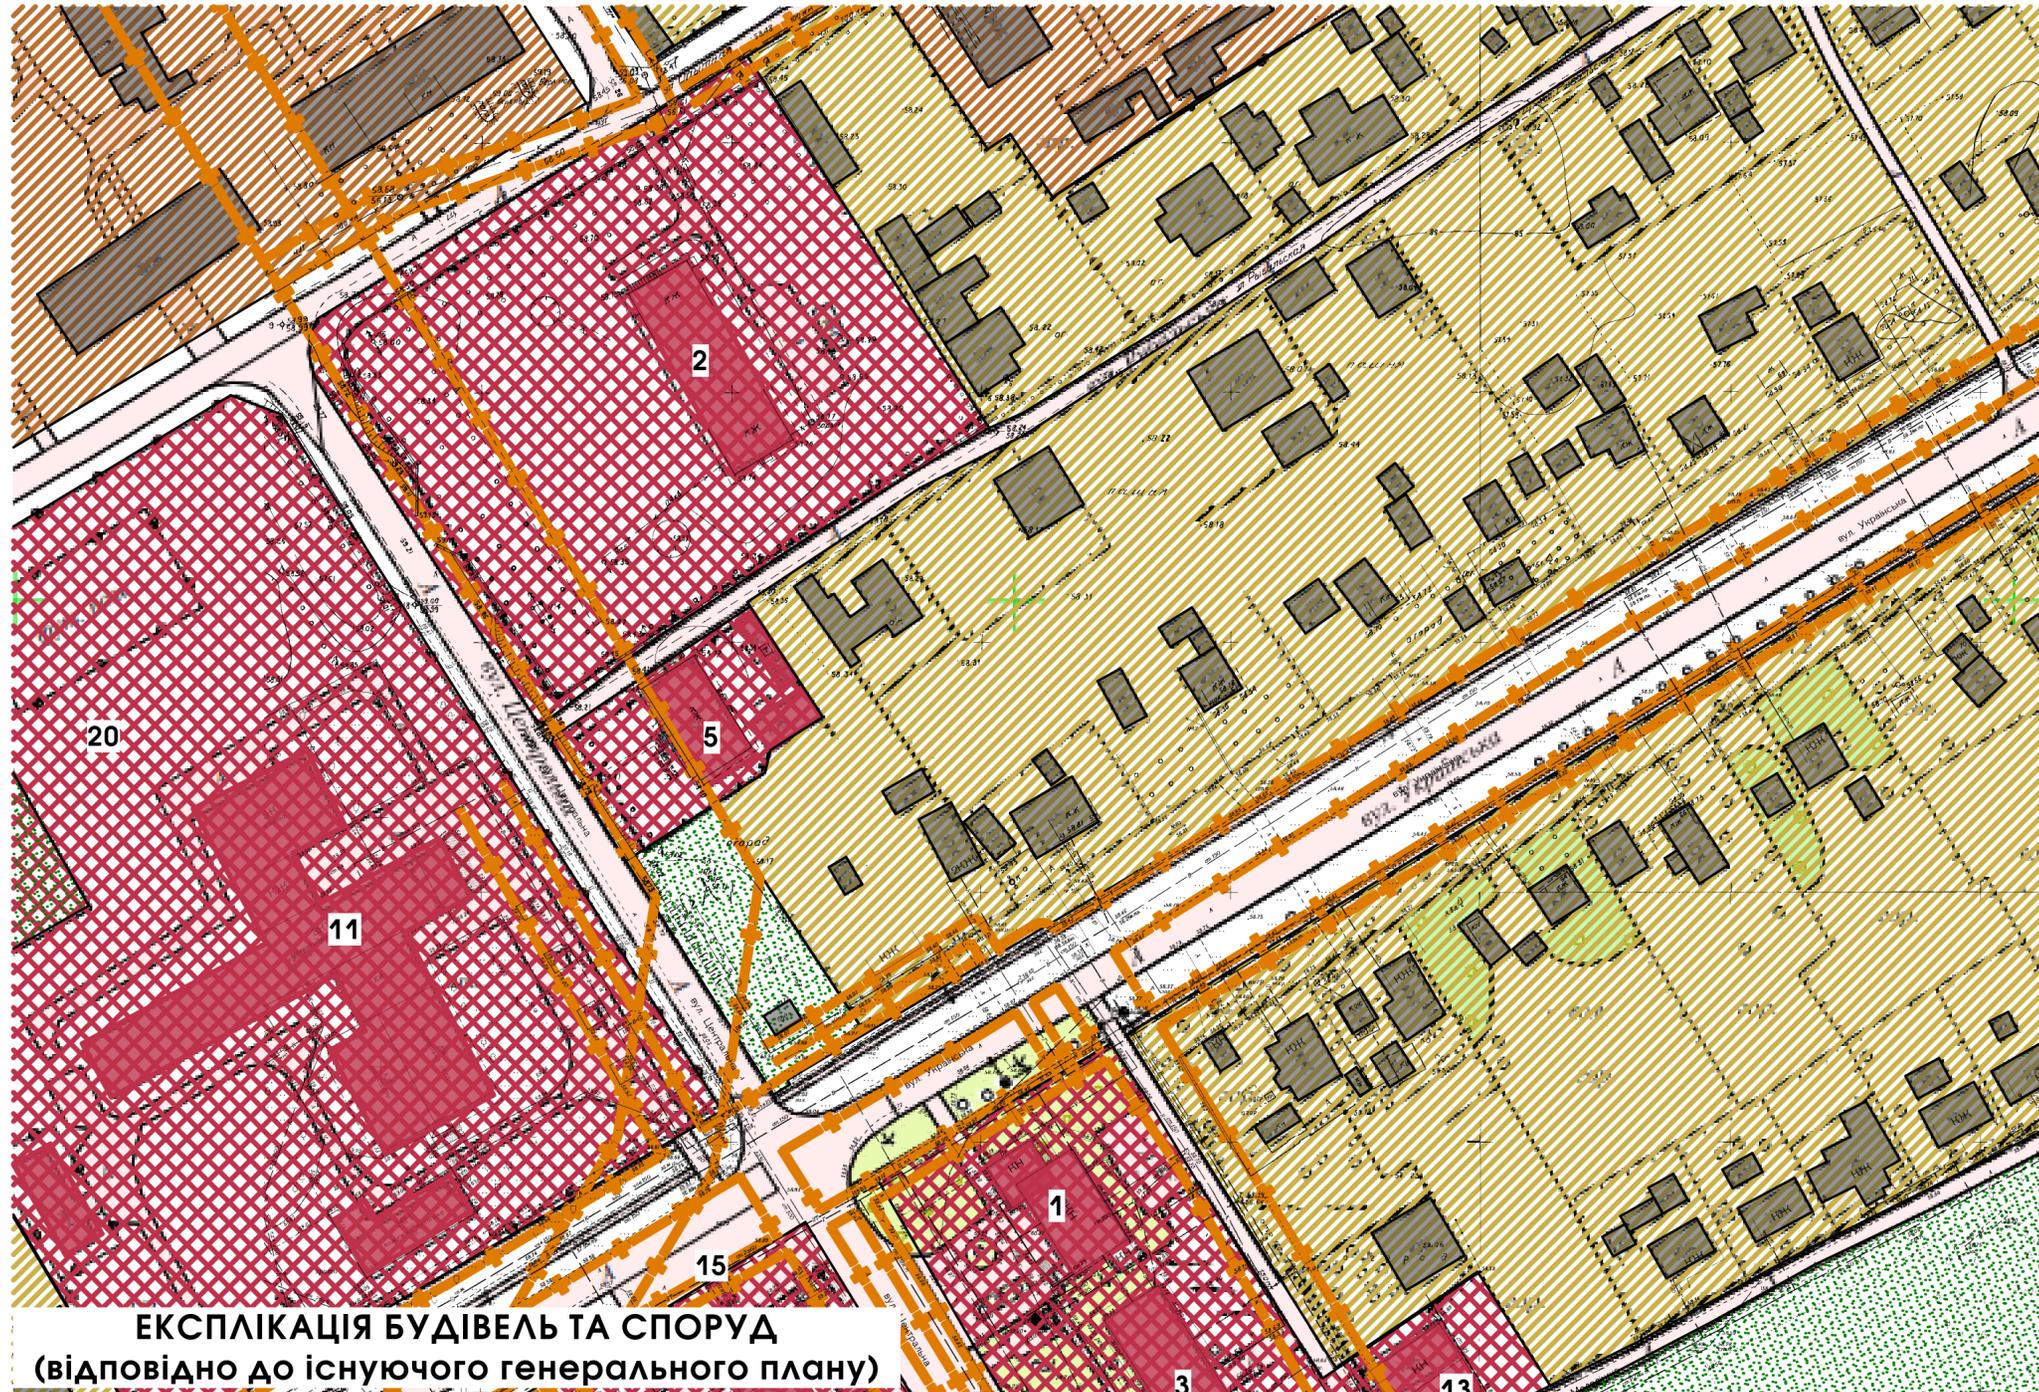

ЕКСПЛІКАЦІЯ БУДІВЕЛЬ ТА СПОРУД (відповідно до існуючого генерального плану)

№	Найменування	Одиниця виміру	Кількість	Примітки
1	Будинок сільради, відділок поліції, банкомат			Існуюч.
2	Адміністративна будівля			Існуюч.
3	Громадська будівля			Існуюч.
5	Культова споруда			Існуюч.
11	Середня школа			Існуюч.
15	Ринок			Існуюч.
20	Стадіон			Існуюч.

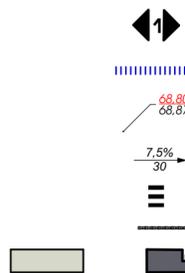

Кількість смуг руху
 Схема руху пішоходів
 Проектні позначки рель'єфу
 Існуючі позначки рель'єфу
 Ухил доріг
 Довжина ділянки з ухилом
 Пішохідні переходи
 Закриті водостоки
 Будівлі та споруди

УМОВНІ ПОЗНАЧЕННЯ

- Meжа населеного пункту по генплану
- Meжа кадастрових зон Деркомзему
- Санітарно-захисна, охоронна зона
- Водоохоронна зона
- Meжа проектних робіт
- Meжа відводу ділянки


КОМУНІКАЦІЇ ЗАГАЛЬНОДЕРЖАВНОЇ ТА РЕГІОНАЛЬНОЇ ІНФРАСТРУКТУРИ

- | | | | |
|--|----------|--------------|---|
| Існуючі | Проектні | Перспективні | Державні дороги (магістральні, регіональні) |
| Вулиці і дороги місцевого значення | | | |
| Залізні дороги | | | |
| Електропостачання | | | |
| Водопостачання | | | |
| Каналізація | | | |
| Газопостачання | | | |
| Зупинки громадського транспорту | | | |
| Лінія регулювання забудови | | | |
| Червоні лінії вулиць | | | |
| Маршрут руху внутрішнього транспорту (автобус) | | | |

ЗОНУВАННЯ ТЕРИТОРІЇ ЩОДО ЇЇ ФУНКЦІОНАЛЬНОГО ПРИЗНАЧЕННЯ


- | | | | |
|--|---------------------------------------|-------------------------------------|--|
| Існуючі | Проектні | Перспективні | |
| СЕЛЬБИЩНІ ТЕРИТОРІЇ | | | |
| Житлова садибна забудова | Житлова багатоквартирна забудова | Громадська забудова | |
| ВИРОБНИЧА ЗОНА | | | |
| Виробничі території | Територія транспортної інфраструктури | Територія інженерної інфраструктури | Територія комунальних об'єктів населеного пункту |
| Промислові території | | | |
| ЛАНДШАФТНО-РЕКРЕАЦІЙНА ЗОНА | | | |
| Озеленення загального визначення | Озеленення спецпризначення | | |
| ЗОНА СІЛЬСЬКОГОСПОДАРЬСЬКОГО ВИКОРИСТАННЯ | | | |
| Рілля | Пасовища та сінокоси | Території колективного садівництва | Городи |
| Територія сільгоспдприємства (рослинництво) | | | |
| ОБ'ЄКТИ ВОДНОГО ГОСПОДАРСТВА | | | |
| Водні об'єкти | | | |

32/24					
Детальний план частини території кварталу с.Олександрівка, обмеженого вулицями Українська, Центральна та Рибальська, щодо розміщення об'єкту торгівлі					
Зміна	Кіл	Лист	№ док	Підпис	Дата
					30.10.2024
			Стадія	Лист	Листів
			ПДП	2	
Проектував	Личана			План існуючого використання території з схемою існуючих обмежень у використанні земель М 1:1000	
				ТОВ "Архітектурна майстерня А1" м. Дніпро	

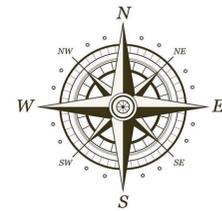

Детальний план частини території кварталу с.Олександрівка, обмеженого вулицями Українська, Центральна та Рибальська, щодо розміщення об'єкту торгівлі

ДЕТАЛЬНИЙ ПЛАН ТЕРИТОРІЇ М1:1000

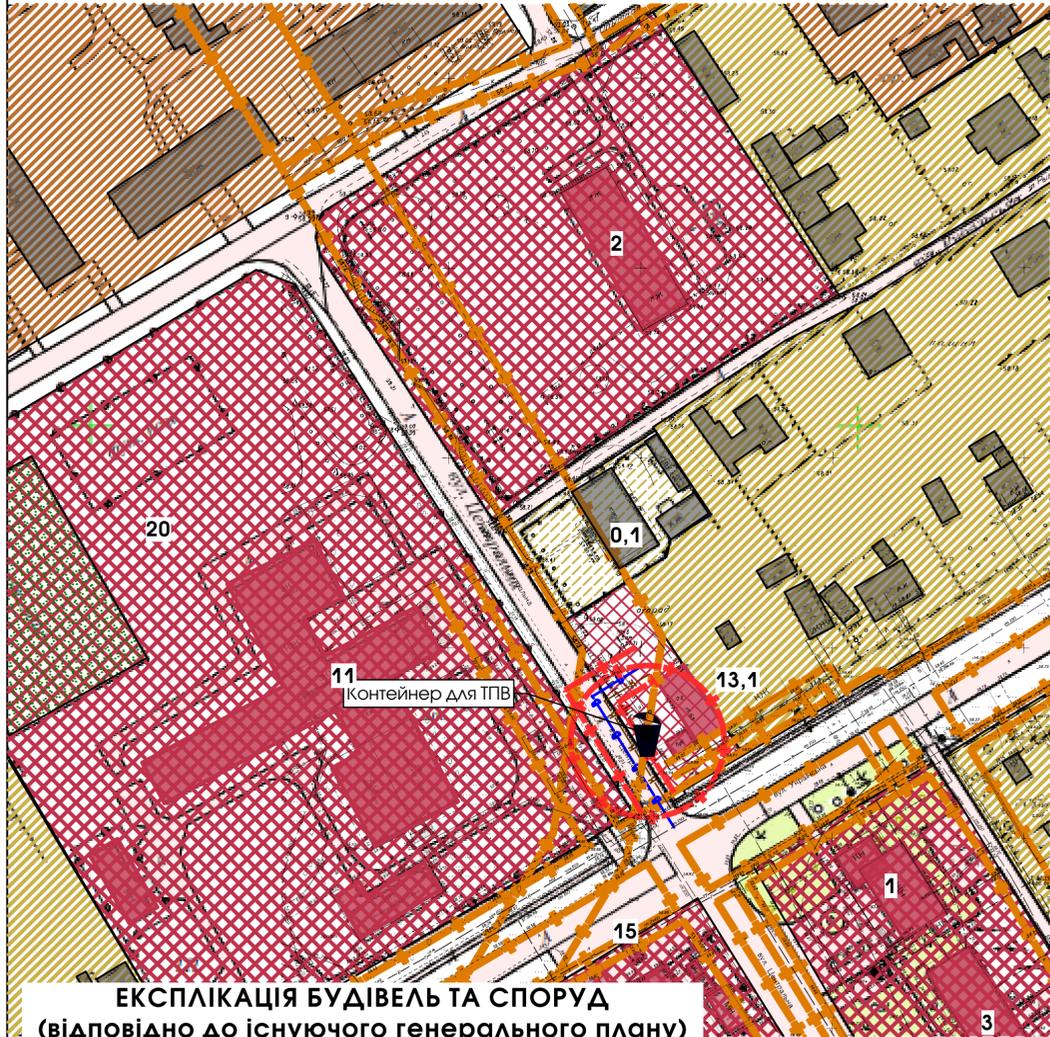

ЕКСПЛІКАЦІЯ БУДІВЕЛЬ ТА СПОРУД (ВІДПОВІДНО ДО ІСНУЮЧОГО ГЕНЕРАЛЬНОГО ПЛАНУ)


№	Найменування	Одиниця виміру	Кількість	Примітки
1	Будинок сільради, відділок поліції, банкомат			Існуюч.
2	Адміністративна будівля			Існуюч.
11	Середня школа			Існуюч.
15	Ринок			Існуюч.
20	Стадіон			Існуюч.
0.1	Житловий будинок садибного типу			Проект.
13.1	Магазин продовольчих та непродовольчих товарів			Проект.



УМОВНІ ПОЗНАЧЕННЯ



КОМУНІКАЦІЇ ЗАГАЛЬНОДЕРЖАВНОЇ ТА РЕГІОНАЛЬНОЇ ІНФРАСТРУКТУРИ

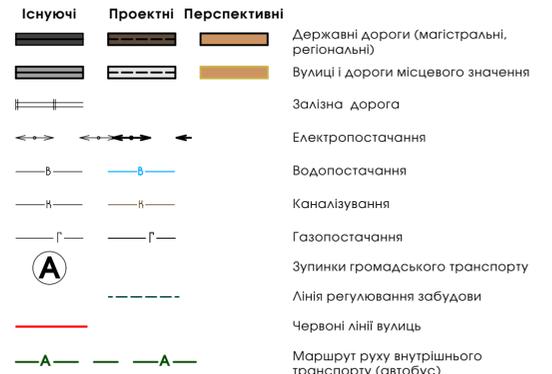

ЗОНУВАННЯ ТЕРИТОРІЇ ЩОДО ЇЇ ФУНКЦІОНАЛЬНОГО ПРИЗНАЧЕННЯ



ОСНОВНІ ТЕХНІКО-ЕКОНОМІЧНІ ПОКАЗНИКИ ДЕТАЛЬНОГО ПЛАНУ


№ з/п	Назва показників	Одиниця виміру	Значення показників		
			Існуючий стан	Етап від 3 до 7 років	Етап від 15 до 20 років
Територія					
1	Територія в межах проекту в тому числі:	га/%	0,4162	0,4162	
1.1	- житлова забудова в тому числі:	»	0,22	0,3338	
1.1.1	а) квартали садибної забудови	»	0,22	0,3338	
1.1.2	б) квартали багатоквартирної забудови (з урахуванням гуртожитків)	»	-	-	
1.2	- ділянки установ і підприємств обслуговування (крім підприємств і установ мікрорайонного значення)	»	0,1138	0,0824	
1.3	- зелені насадження (крім зелених насаджень мікрорайонного значення)	»	-	-	
1.4	- вулиці, площі (крім вулиць мікрорайонного значення)	»	-	-	
1.5	Території (ділянки) забудови іншого призначення (ділової, виробничої, комунально-складської, курортної, оздоровчої тощо)	»	-	-	
1.5.1	- інші території	»	-	-	
Населення					
2	Чисельність населення, всього у тому числі:	тис. осіб	0,004	0,008	
2.1	- у садибній забудові	»	0,004	0,008	
2.2	- у багатоквартирній забудові (з урахуванням гуртожитків)	»	-	-	
3	Щільність населення у тому числі:	люди/га	10	20	
3.1	- у садибній забудові	»	10	20	
3.2	- у багатоквартирній забудові (з урахуванням гуртожитків)	»	-	-	
Житловий фонд					
4	Житловий фонд, всього у тому числі:	тис. м² заг. площі	0,25/100	0,5/100	
4.1	- садибний	»	0,25/100	0,5/100	
4.2	- багатоквартирний	»	-	-	
5	Середня житлова забезпеченість у тому числі:	м²/люди	62,5	62,5	
5.1	- у садибній забудові	»	62,5	62,5	
5.2	- у багатоквартирній забудові (з урахуванням гуртожитків)	»	-	-	
6	Вибуття житлового фонду	тис. м² заг. площі	-	-	
7	Житлове будівництво, всього:	кв. (буд.)	1	2	
7.1	у тому числі за видами:	тис. м² / буд.	1	2	
7.1.1	- садибна забудова (одноквартирна забудова)	»	-	-	
7.1.2	- багатоквартирна забудова	»	-	-	
із неї:					
7.1.2.1	- малоповерхова (1-2 поверхи)	»	-	-	
7.1.2.2	- середньоповерхова (4-5 поверхи)	»	-	-	
7.1.2.3	- багатоповерхова (6 поверхів та вище)	»	-	-	
у тому числі поверхів:					
7.1.2.3.1	- 6-9	»	-	-	
7.1.2.3.2	- 10 і вище	»	-	-	
7.2	Житлове будівництво за рахунок проведення реконструкції існуючої забудови	тис. м²	-	0,25	
Установи та підприємства обслуговування					
8	Дошкільні навчальні заклади	місць	-	-	
9	Згальноосвітні навчальні заклади	учнів	-	-	
10	Стаціонари (лікарні) усіх типів	ліжок	-	-	
11	Поліклініки	від. за змі.	-	-	
12	Спортивні заклади загального користування	м.пл. площі	-	-	
13	Відкриті площинні споруди у житловому кварталі (мікрорайоні)	га	-	-	

ОСНОВНІ ТЕХНІКО-ЕКОНОМІЧНІ ПОКАЗНИКИ ДЕТАЛЬНОГО ПЛАНУ

№ з/п	Назва показників	Одиниця виміру	Значення показників		
			Існуючий стан	Етап від 3 до 7 років	Етап від 15 до 20 років
14	Приміщення для фізкультурно-оздоровчих занять у житловому кварталі (мікрорайоні)	м² заг. площі	-	-	
15	Бібліотеки	тис. од. збер.	-	-	
16	Магазини	м² торг. пл.	-	200	
17	Підприємства громадського харчування	місць	-	-	
18	Установи побутового обслуговування	роб. місць	-	-	
19	Оздоровчі установи	місць	-	-	
Вулично-дорожня мережа та міський пасажирський транспорт					
20	Протяжність вулично-дорожньої мережі, всього (існуюча, будівництво) у тому числі:	км	-	-	
20.1	- магістральні вулиці загальноміського значення	»	-	-	
20.2	- магістральні вулиці районного значення	»	-	-	
21	Кількість транспортних розв'язок в різних рівнях	од.	-	-	
22	Кількість підземних та наземних пішохідних переходів	»	-	-	
23	Щільність вулично-дорожньої мережі, всього:	км/км²	-	-	
у тому числі:					
23.1	- магістральної мережі	»	-	-	
24	Протяжність ліній наземного громадського транспорту (по осях вулиць) всього:	км	-	-	
у тому числі:					
24.1	- трамвай	»	-	-	
24.2	- тролейбус	»	-	-	
24.3	- автобус	»	-	-	
25	Щільність мережі громадського транспорту (по осях вулиць)	км/км²	-	-	
26	Гаражі для постійного зберігання легкових автомобілів	місць	2	4	
27	Гаражі для тимчасового зберігання легкових автомобілів	місць	-	-	
Відкриті автостоянки для постійного (тимчасового) зберігання легкових автомобілів					
Інженерне обладнання					
Водопостачання					
28	Водоспоживання всього	тис. м³ / добу	-	0,00242	
Каналізація					
29	Сумарний об'єм стічних вод	»	-	0,00242	
Електропостачання					
30	Споживання сумарне	МВт	-	0,005125	
30.1	- у тому числі на комунально-побутові послуги	»	-	0,005125	
31	Кількість квартир, що обладнані електроплитами	од.	-	-	
Газопостачання					
32	Витрати газу, всього	мнч. м³ / рік	-	-	
32.1	- у тому числі на комунально-побутові послуги	»	-	-	
33	Протяжність газових мереж (будівництво)	км	-	-	
Теплопостачання					
34	Споживання сумарне	Гкал/год.	-	274,11	
35	Протяжність мережі (будівництво, перекладання)	км	-	-	
Інженерна підготовка та благоустрій					
36	Територія забудови, що потребує заходів з інженерної підготовки з різних причин	га/% до тер.	-	-	
37	Протяжність закритих водостоків	км	-	-	


ОСНОВНІ ТЕХНІКО-ЕКОНОМІЧНІ ПОКАЗНИКИ ДЕТАЛЬНОГО ПЛАНУ

№ з/п	Назва показників	Одиниця виміру	Значення показників	
			Існуючий стан	Етап від 3 до 7 років	Етап від 15 до 20 років	
Охорона навколишнього середовища	
38	Санітарно-захисні зони, всього	га	-	-	
38.1	- у тому числі озеленені	»	-	-	
<table border="1" style="width: 100%; text-align: center;"> <tr> <td colspan="6">32/24</td> </tr> <tr> <td colspan="6">Детальний план частини території кварталу с.Олександрівка, обмеженого вулицями Українська, Центральна та Рибальська, щодо розміщення об'єкту торгівлі</td> </tr> <tr> <td>Зміна</td> <td>Кіл.</td> <td>Лист</td> <td>№ док.</td> <td>Підпис</td> <td>Дата</td> </tr> <tr> <td></td> <td></td> <td></td> <td></td> <td></td> <td>15.03.24</td> </tr> <tr> <td colspan="5"></td> <td>Стадія</td> </tr> <tr> <td colspan="5"></td> <td>Лист</td> </tr> <tr> <td colspan="5"></td> <td>Листів</td> </tr> <tr> <td colspan="5"></td> <td>ПДП</td> </tr> <tr> <td colspan="5"></td> <td>3</td> </tr> </table>						32/24						Детальний план частини території кварталу с.Олександрівка, обмеженого вулицями Українська, Центральна та Рибальська, щодо розміщення об'єкту торгівлі						Зміна	Кіл.	Лист	№ док.	Підпис	Дата						15.03.24						Стадія						Лист						Листів						ПДП						3
32/24	
Детальний план частини території кварталу с.Олександрівка, обмеженого вулицями Українська, Центральна та Рибальська, щодо розміщення об'єкту торгівлі	
Зміна	Кіл.	Лист	№ док.	Підпис	Дата	
					15.03.24	
					Стадія	
					Лист	
					Листів	
					ПДП	
					3	
Проектний план сумщений зі схемою планувальних обмежень М1:1000	
ТОВ "Архітектурна майстерня А1" м. Дніпро	

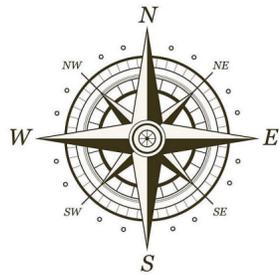


Детальний план частини території кварталу с.Олександрівка, обмеженого вулицями Українська, Центральна та Рибальська, щодо розміщення об'єкту торгівлі

СХЕМА ТРАНСПОРТНОЇ МОБІЛЬНОСТІ ТА ІНФРАСТРУКТУРИ М1:1000

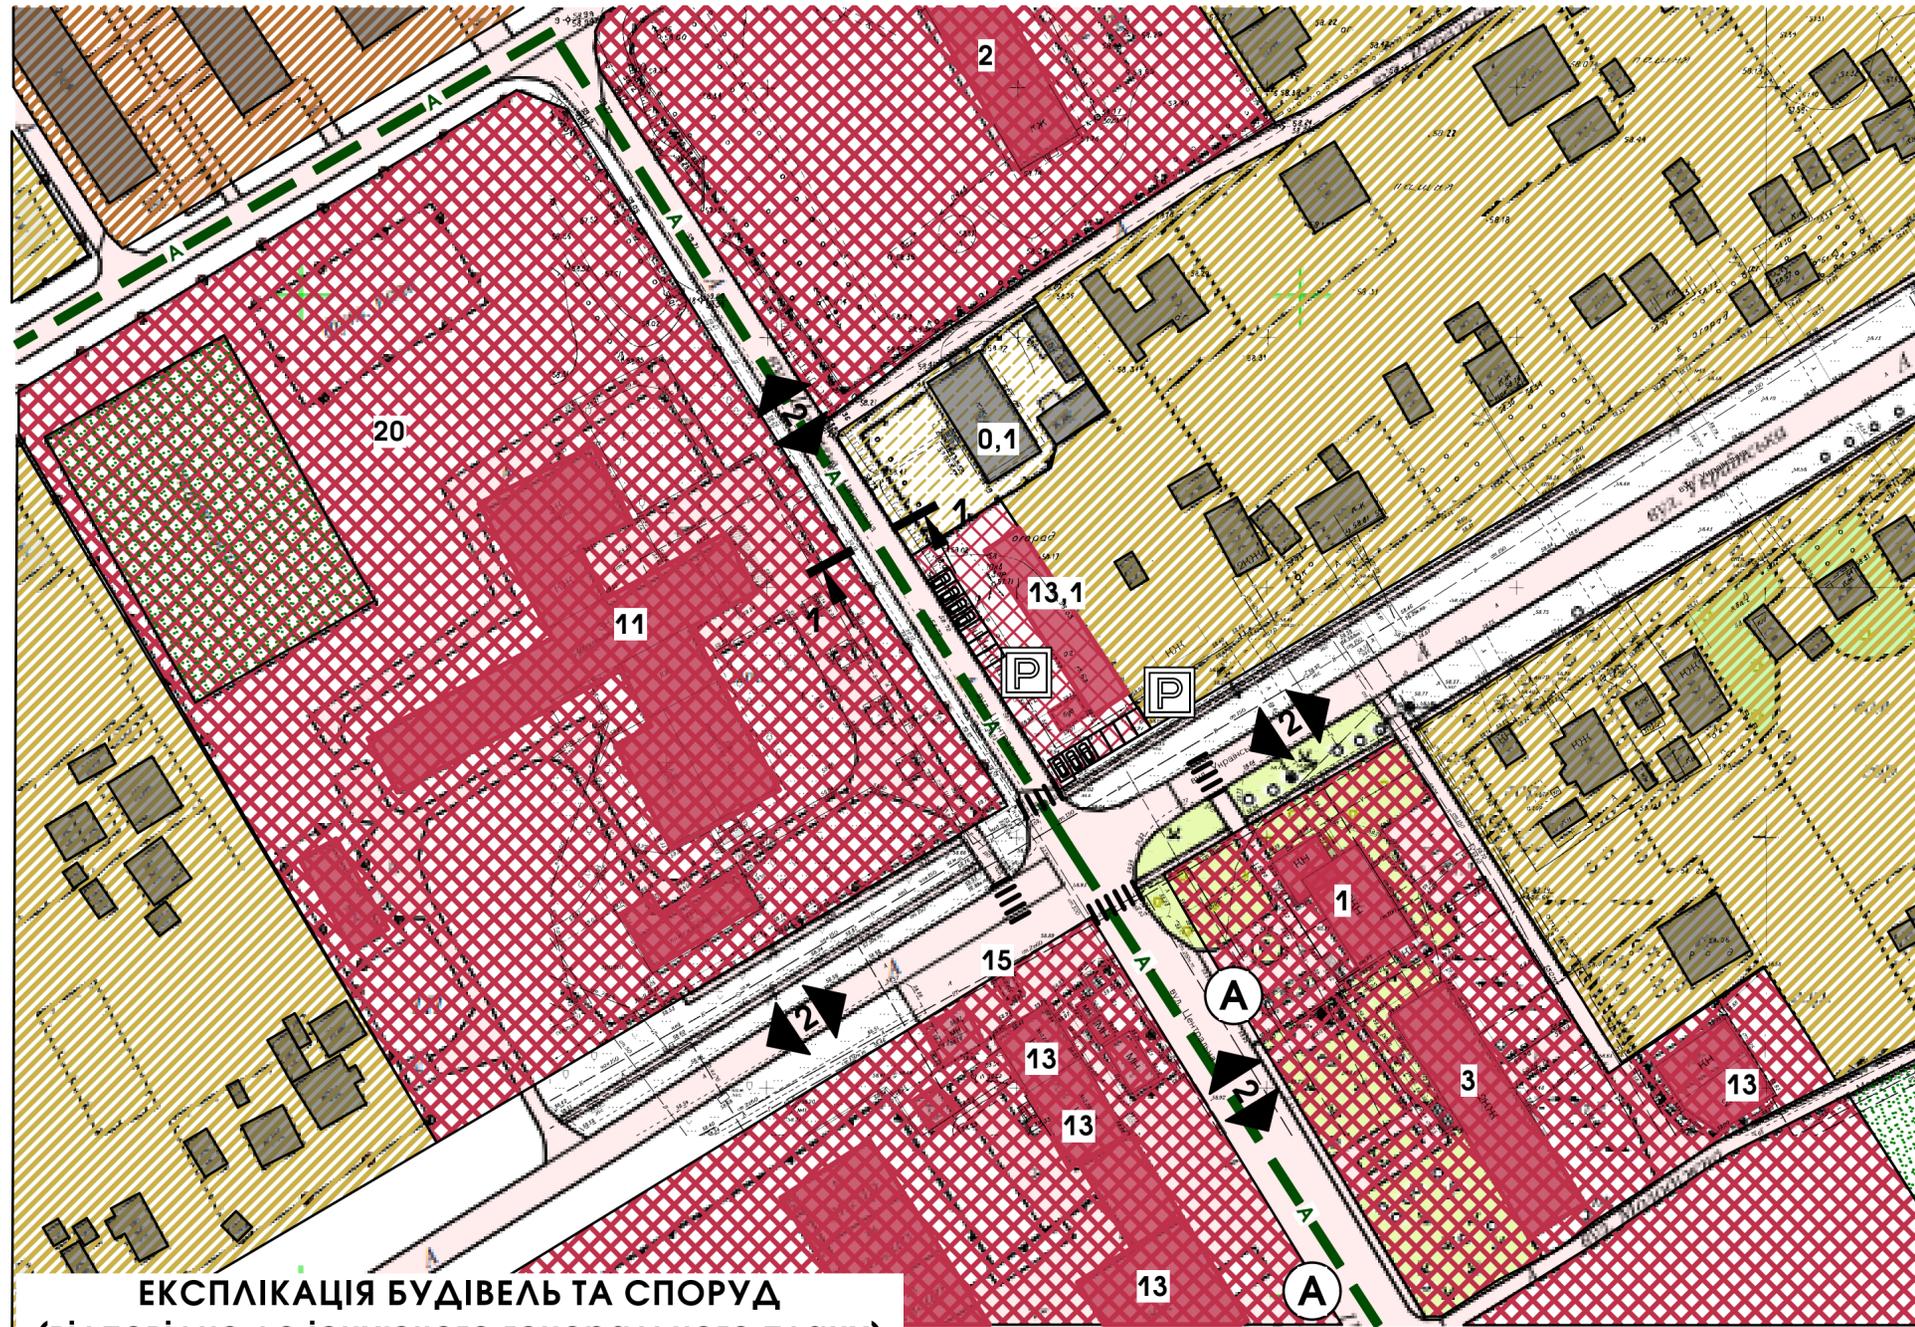

Поперечний профіль вулиці 1-1

М 1 : 200

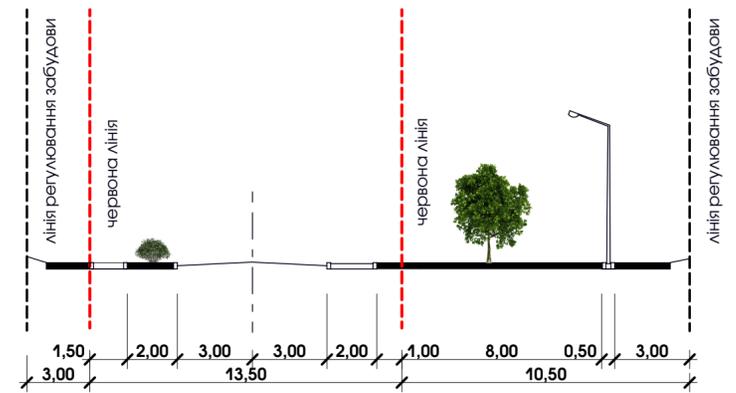


УМОВНІ ПОЗНАЧЕННЯ

- Кількість смуг руху
- Схема руху пішоходів
- Проектні позначки рель'фу
Існуючі позначки рель'фу
- Ухили доріг
Довжина ділянки з ухилом
- Пішохідні переходи
- Закриті водостоки
- Будівлі та споруди

ЕКСПЛІКАЦІЯ БУДІВЕЛЬ ТА СПОРУД
(відповідно до існуючого генерального плану)


№	Найменування	Одиниця виміру	Кількість	Примітки
1	Будинок сільради, відділок поліції, банкомат			Існуюч.
2	Адміністративна будівля			Існуюч.
11	Середня школа			Існуюч.
15	Ринок			Існуюч.
20	Стадіон			Існуюч.
0,1	Житловий будинок садибного типу			Проект.
13,1	Магазин продовольчих та непродовольчих товарів			Проект.

						32/24					
						Детальний план частини території кварталу с.Олександрівка, обмеженого вулицями Українська, Центральна та Рибальська, щодо розміщення об'єкту торгівлі					
Зміна	Кіл	Лист	№ док	Підпис	Дата			Стадія	Лист	Листів	
					30.10.2024			ПДП	4		
Проектував						Личана		Схема транспортної мобільності та інфраструктури М1:1000		ТОВ "Архітектурна майстерня А1" м. Дніпро	

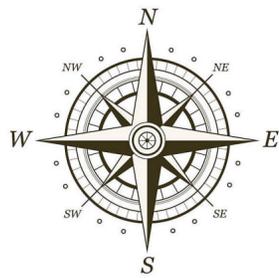

Детальний план частини території кварталу с.Олександрівка, обмеженого вулицями Українська, Центральна та Рибальська, щодо розміщення об'єкту торгівлі

СХЕМА ІНЖЕНЕРНИХ МЕРЕЖ ТА СПОРУД М1:1000

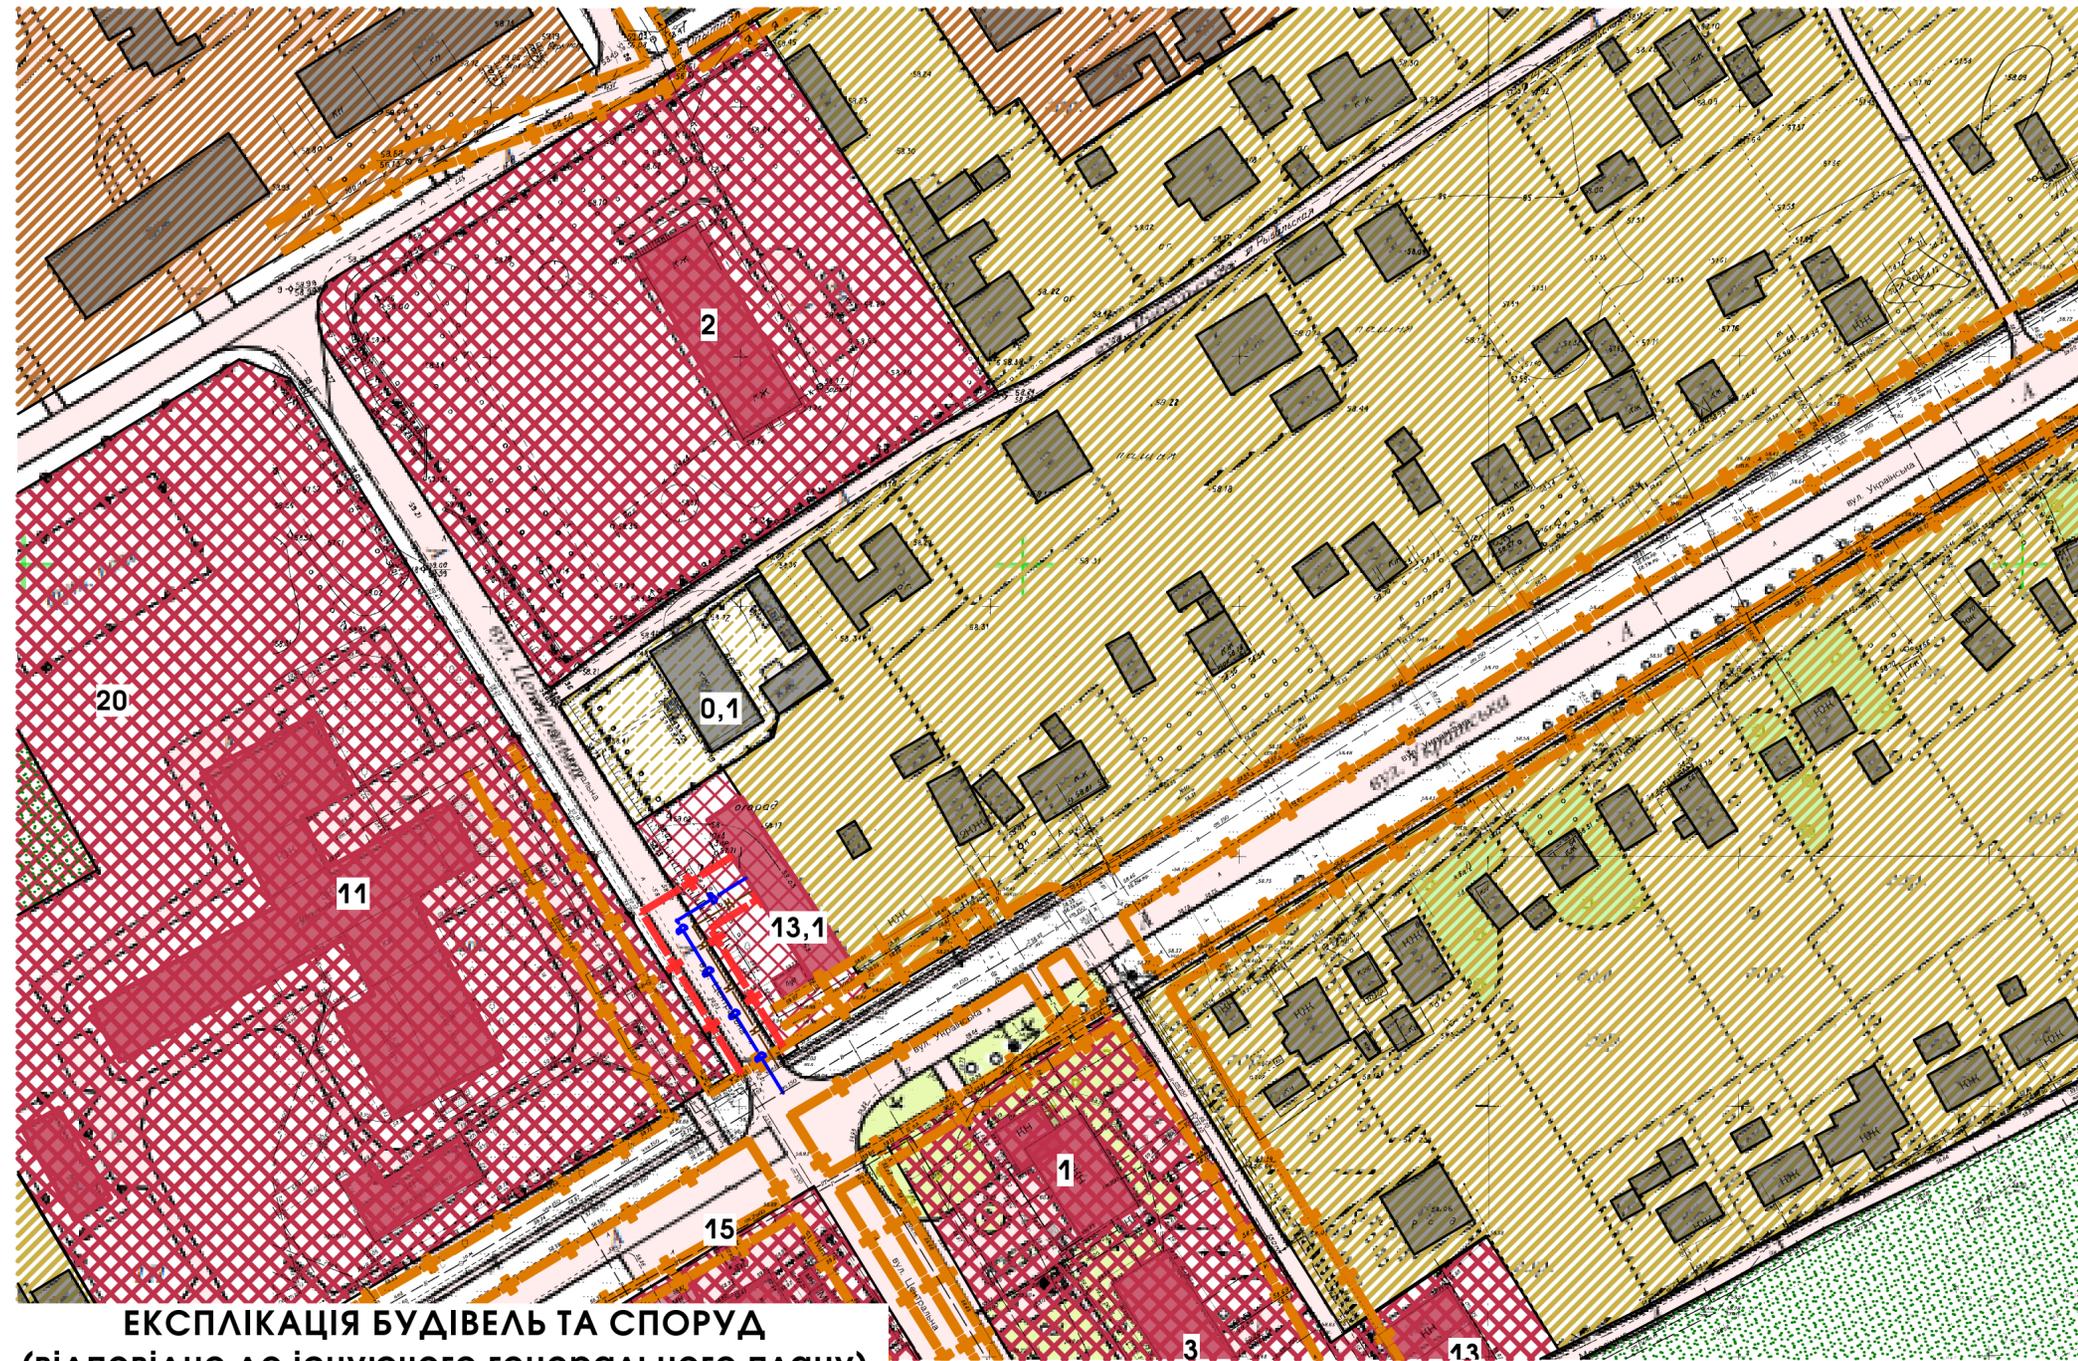

ЕКСПЛІКАЦІЯ БУДІВЕЛЬ ТА СПОРУД (ВІДПОВІДНО ДО ІСНУЮЧОГО ГЕНЕРАЛЬНОГО ПЛАНУ)

№	Найменування	Одиниця виміру	Кількість	Примітки
1	Будинок сільради, відділок поліції, банкомат			Існуюч.
2	Адміністративна будівля			Існуюч.
11	Середня школа			Існуюч.
15	Ринок			Існуюч.
20	Стадіон			Існуюч.
0,1	Житловий будинок садибного типу			Проект.
13,1	Магазин продовольчих та непродовольчих товарів			Проект.

Кількість смуг руху
 Схема руху пішоходів
 Проектні позначки рель'єфу
 Існуючі позначки рель'єфу
 Ухил доріг
 Довжина ділянки з ухилом
 Пішохідні переходи
 Закриті водостоки
 Будівлі та споруди

УМОВНІ ПОЗНАЧЕННЯ

- Межа населеного пункту по генплану
- Межа кадастрових зон Держкомзему
- Санітарно-захисна, охоронна зона
- Водоохоронна зона
- Межа проектних робіт
- Межа відводу ділянки


КОМУНІКАЦІЇ ЗАГАЛЬНОДЕРЖАВНОЇ ТА РЕГІОНАЛЬНОЇ ІНФРАСТРУКТУРИ

- | | | | |
|--|--|--|--|
| | | | Державні дороги (магістральні, регіональні) |
| | | | Вулиці і дороги місцевого значення |
| | | | Залізниця |
| | | | Електропостачання |
| | | | Водопостачання |
| | | | Каналізування |
| | | | Газопостачання |
| | | | Зупинки громадського транспорту |
| | | | Лінія регулювання забудови |
| | | | Червоні лінії вулиць |
| | | | Маршрут руху внутрішнього транспорту (автобус) |

ЗОНУВАННЯ ТЕРИТОРІЇ ЩОДО ЇЇ ФУНКЦІОНАЛЬНОГО ПРИЗНАЧЕННЯ


- | | | | |
|--|--|--|----------------------------------|
| | | | Житлова садибна забудова |
| | | | Житлова багатоквартирна забудова |
| | | | Громадська забудова |
- #### ВИРОБНИЧА ЗОНА
- | | | | |
|--|--|--|--|
| | | | Виробничі території |
| | | | Територія транспортної інфраструктури |
| | | | Територія інженерної інфраструктури |
| | | | Територія комунальних об'єктів населеного пункту |
| | | | Промислові території |
- #### ЛАНДШАФТНО-РЕКРЕАЦІЙНА ЗОНА
- | | | | |
|--|--|--|----------------------------------|
| | | | Озеленення загального визначення |
| | | | Озеленення спецпризначення |
- #### ЗОНА СІЛЬСЬКОГОСПОДАРЬСЬКОГО ВИКОРИСТАННЯ
- | | | | |
|--|--|--|--|
| | | | Рілля |
| | | | Пасовища та сінокоси |
| | | | Території колективного садівництва |
| | | | Городи |
| | | | Територія сільгоспприємства (рослинництво) |
- #### ОБ'ЄКТИ ВОДНОГО ГОСПОДАРСТВА
- | | | | |
|--|--|--|---------------|
| | | | Водні об'єкти |
|--|--|--|---------------|

32/24				
Детальний план частини території кварталу с.Олександрівка, обмеженого вулицями Українська, Центральна та Рибальська, щодо розміщення об'єкту торгівлі				
Зміна	Кіл	Лист	№ док	Підпис
				30.10.2024
Проектував	Личана			
			Схема інженерного забезпечення території М1:1000	ТОВ "Архітектурна майстерня А1" м. Дніпро
			Стадія	Лист
			ПДП	5

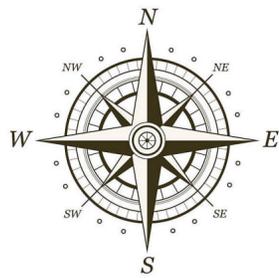


Детальний план частини території кварталу с.Олександрівка, обмеженого вулицями Українська, Центральна та Рибальська, щодо розміщення об'єкту торгівлі

СХЕМА ІНЖЕНЕРНОЇ ПІДГОТОВКИ ТЕРИТОРІЇ М1:1000

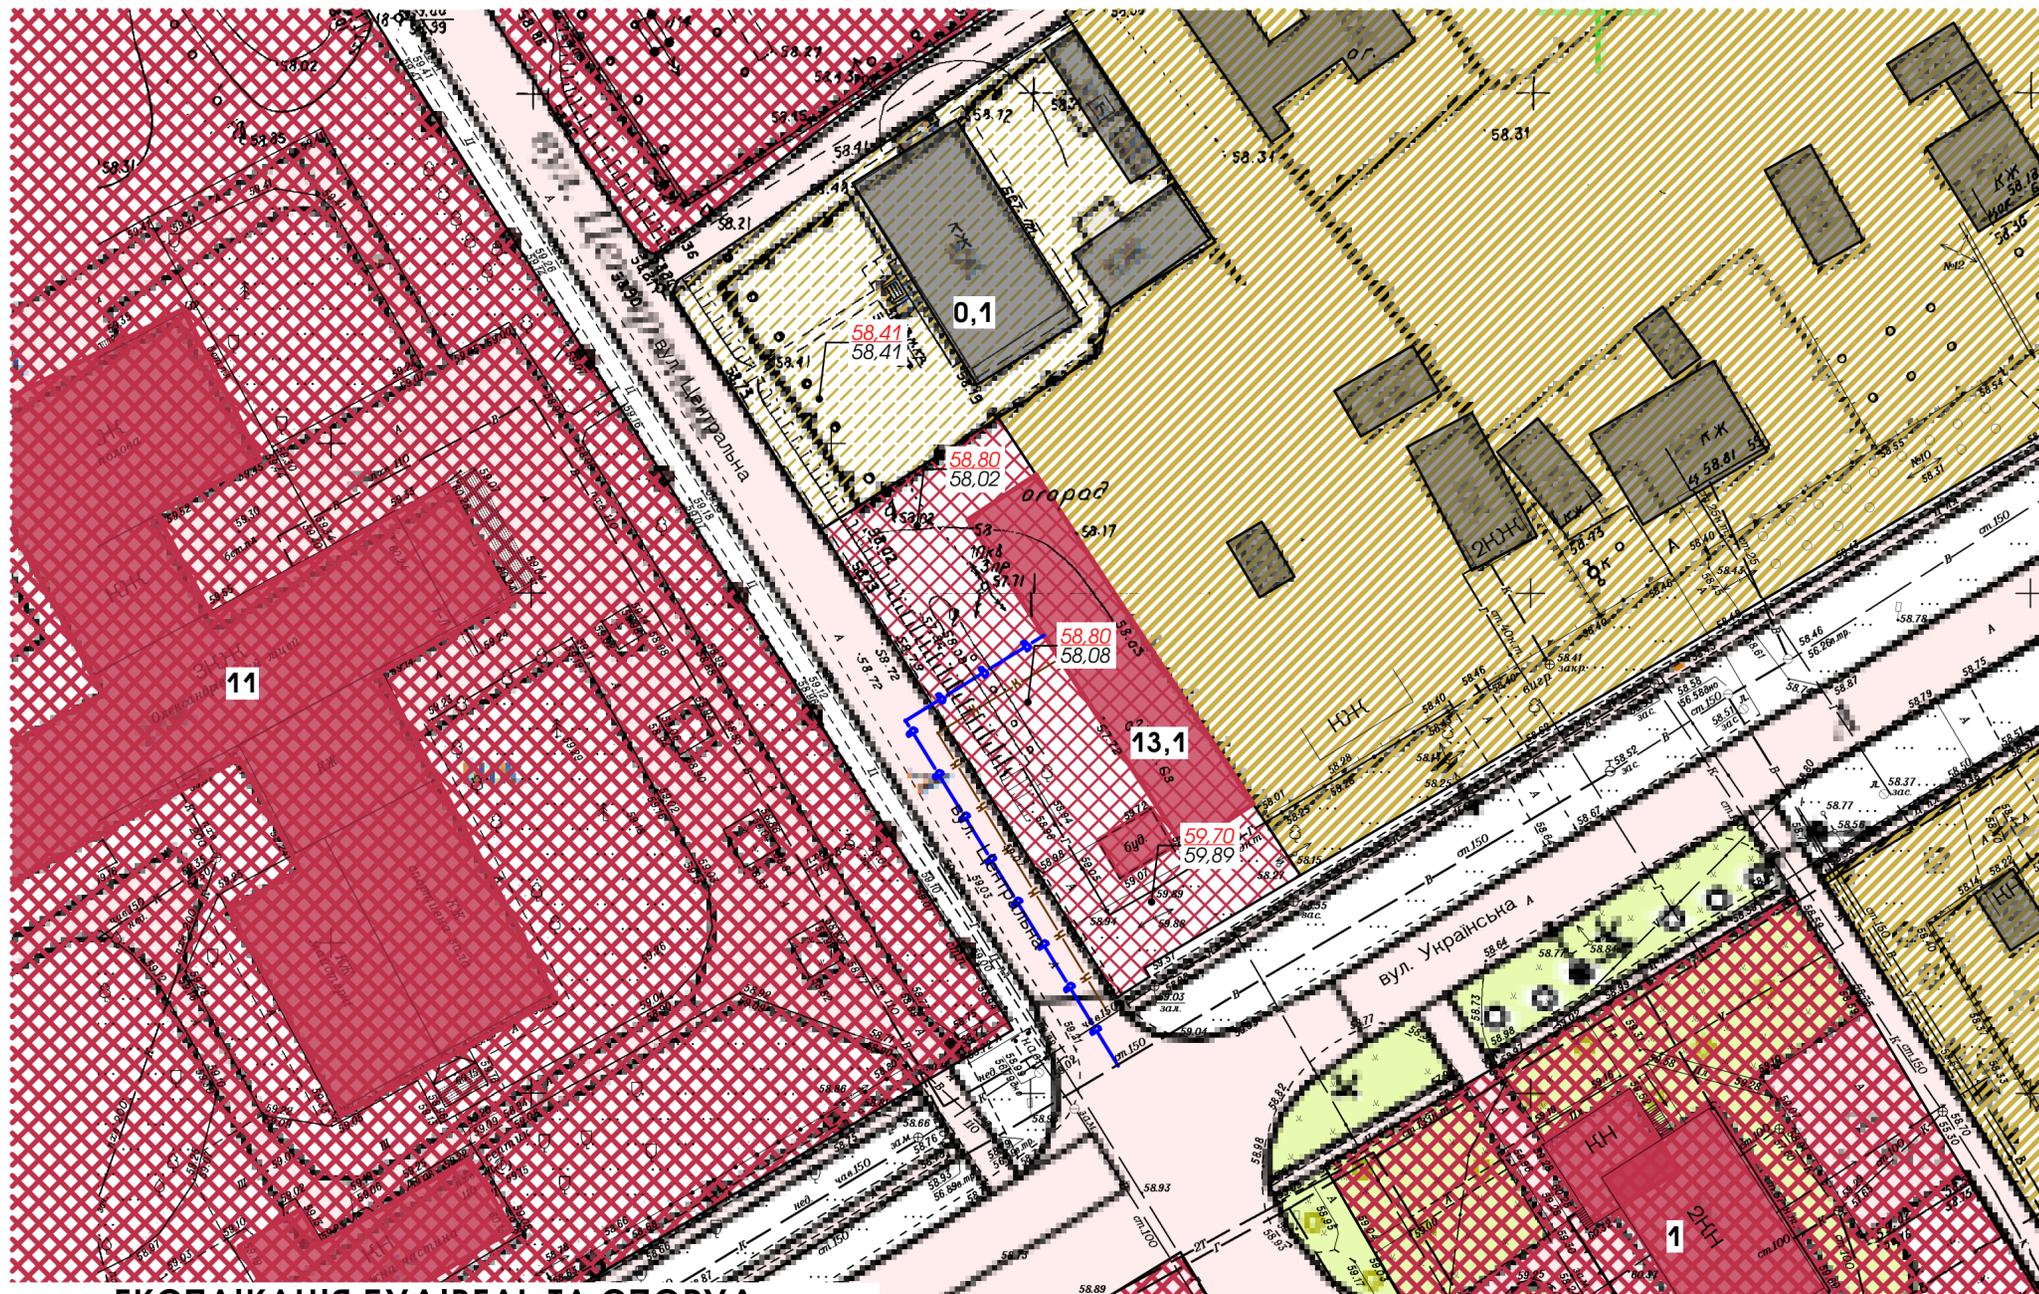

ЕКСПЛІКАЦІЯ БУДІВЕЛЬ ТА СПОРУД (ВІДПОВІДНО ДО ІСНУЮЧОГО ГЕНЕРАЛЬНОГО ПЛАНУ)

№	Найменування	Одиниця виміру	Кількість	Примітки
1	Будинок сільради, відділок поліції, банкомат			Існуюч.
2	Адміністративна будівля			Існуюч.
11	Середня школа			Існуюч.
15	Ринок			Існуюч.
20	Стадіон			Існуюч.
0,1	Житловий будинок садибного типу			Проект.
13,1	Магазин продовольчих та непродовольчих товарів			Проект.

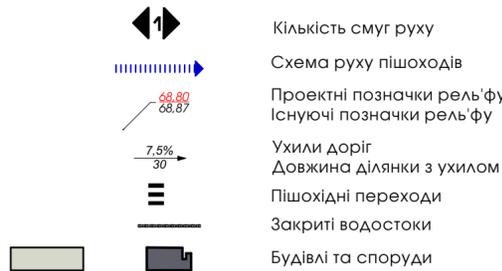

УМОВНІ ПОЗНАЧЕННЯ

- Межа населеного пункту по генплану
- Межа кадастрових зон Держкомзему
- Санітарно-захисна, охоронна зона
- Водоохоронна зона
- Межа проектних робіт
- Межа відводу ділянки


КОМУНІКАЦІЇ ЗАГАЛЬНОДЕРЖАВНОЇ ТА РЕГІОНАЛЬНОЇ ІНФРАСТРУКТУРИ

- | Існуючі | Проектні | Перспективні | |
|---------|----------|--------------|--|
| | | | Державні дороги (магістральні, регіональні) |
| | | | Вулиці і дороги місцевого значення |
| | | | Залізниця |
| | | | Електропостачання |
| | | | Водопостачання |
| | | | Каналізація |
| | | | Газопостачання |
| | | | Зупинки громадського транспорту |
| | | | Лінія регулювання забудови |
| | | | Червоні лінії вулиць |
| | | | Маршрут руху внутрішнього транспорту (автобус) |

ЗОНУВАННЯ ТЕРИТОРІЇ ЩОДО ЇЇ ФУНКЦІОНАЛЬНОГО ПРИЗНАЧЕННЯ

- | Існуючі | Проектні | Перспективні | |
|--|----------|--------------|--|
| СЕЛЬБИЩНІ ТЕРИТОРІЇ | | | |
| | | | Житлова садибна забудова |
| | | | Житлова багатоквартирна забудова |
| | | | Громадська забудова |
| ВИРОБНИЧА ЗОНА | | | |
| | | | Виробничі території |
| | | | Територія транспортної інфраструктури |
| | | | Територія інженерної інфраструктури |
| | | | Територія комунальних об'єктів населеного пункту |
| | | | Промислові території |
| ЛАНДШАФТНО-РЕКРЕАЦІЙНА ЗОНА | | | |
| | | | Озеленення загального визначення |
| | | | Озеленення спецпризначення |
| ЗОНА СІЛЬСЬКОГОСПОДАРЬСЬКОГО ВИКОРИСТАННЯ | | | |
| | | | Рілля |
| | | | Пасовища та сінокоси |
| | | | Території колективного садівництва |
| | | | Городи |
| | | | Територія сільгоспдприємства (рослинництво) |
| ОБ'ЄКТИ ВОДНОГО ГОСПОДАРСТВА | | | |
| | | | Водні об'єкти |

32/24				
Детальний план частини території кварталу с.Олександрівка, обмеженого вулицями Українська, Центральна та Рибальська, щодо розміщення об'єкту торгівлі				
Зміна	Кіл	Лист	№ док	Підпис
				30.10.2024
			Стадія	Лист
			ПДП	6
Проектував	Личана		Схема інженерної підготовки, благоустрою території та вертикального планування М1:1000	
			ТОВ "Архітектурна майстерня А1" м. Дніпро	

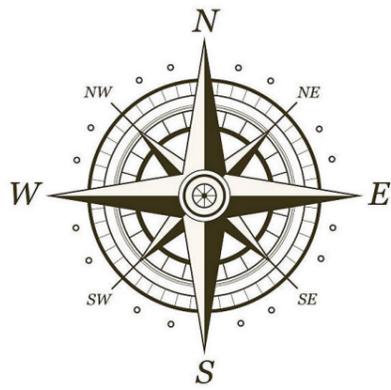


Детальний план частини території кварталу с.Олександрівка, обмеженого вулицями Українська, Центральна та Рибальська, щодо розміщення об'єкту торгівлі


ЗБІРНИЙ ПЛАН ЗЕМЕЛЬНИХ ДІЛЯНОК, НАДАНИХ У ВЛАСНІСТЬ ЧИ КОРИСТУВАННЯ, ТА ЗЕМЕЛЬНИХ ДІЛЯНОК, НЕ НАДАНИХ У ВЛАСНІСТЬ ЧИ КОРИСТУВАННЯ М1:1000



						32/24			
						Детальний план частини території кварталу с.Олександрівка, обмеженого вулицями Українська, Центральна та Рибальська, щодо розміщення об'єкту торгівлі			
Зміна	Кіл	Лист	№ док	Підпис	Дата		Стадія	Лист	Листів
					16.03.20		ПДП	7	
Проектував	Личана					Збірний план земельних ділянок, наданих у власність/користування, та земельних ділянок, не наданих у власність/користування М1:1000			ТОВ "Архітектурна майстерня А1" м. Дніпро

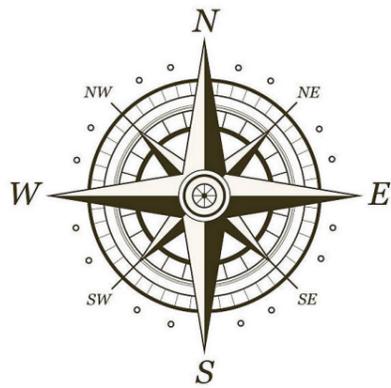

**Детальний план частини території кварталу с.Олександрівка, обмеженого вулицями Українська, Центральна та Рибальська, щодо розміщення об'єкту торгівлі
ПЛАН РОЗПОДІЛУ ЗЕМЕЛЬ ЗА КАТЕГОРІЯМИ, ВЛАСНИКАМИ І КОРИСТУВАЧАМИ, УГІДДЯМИ З ВІДОБРАЖЕННЯМ НАЯВНИХ ОБМЕЖЕНЬ (ОБТЯЖЕНЬ) М1:1000**

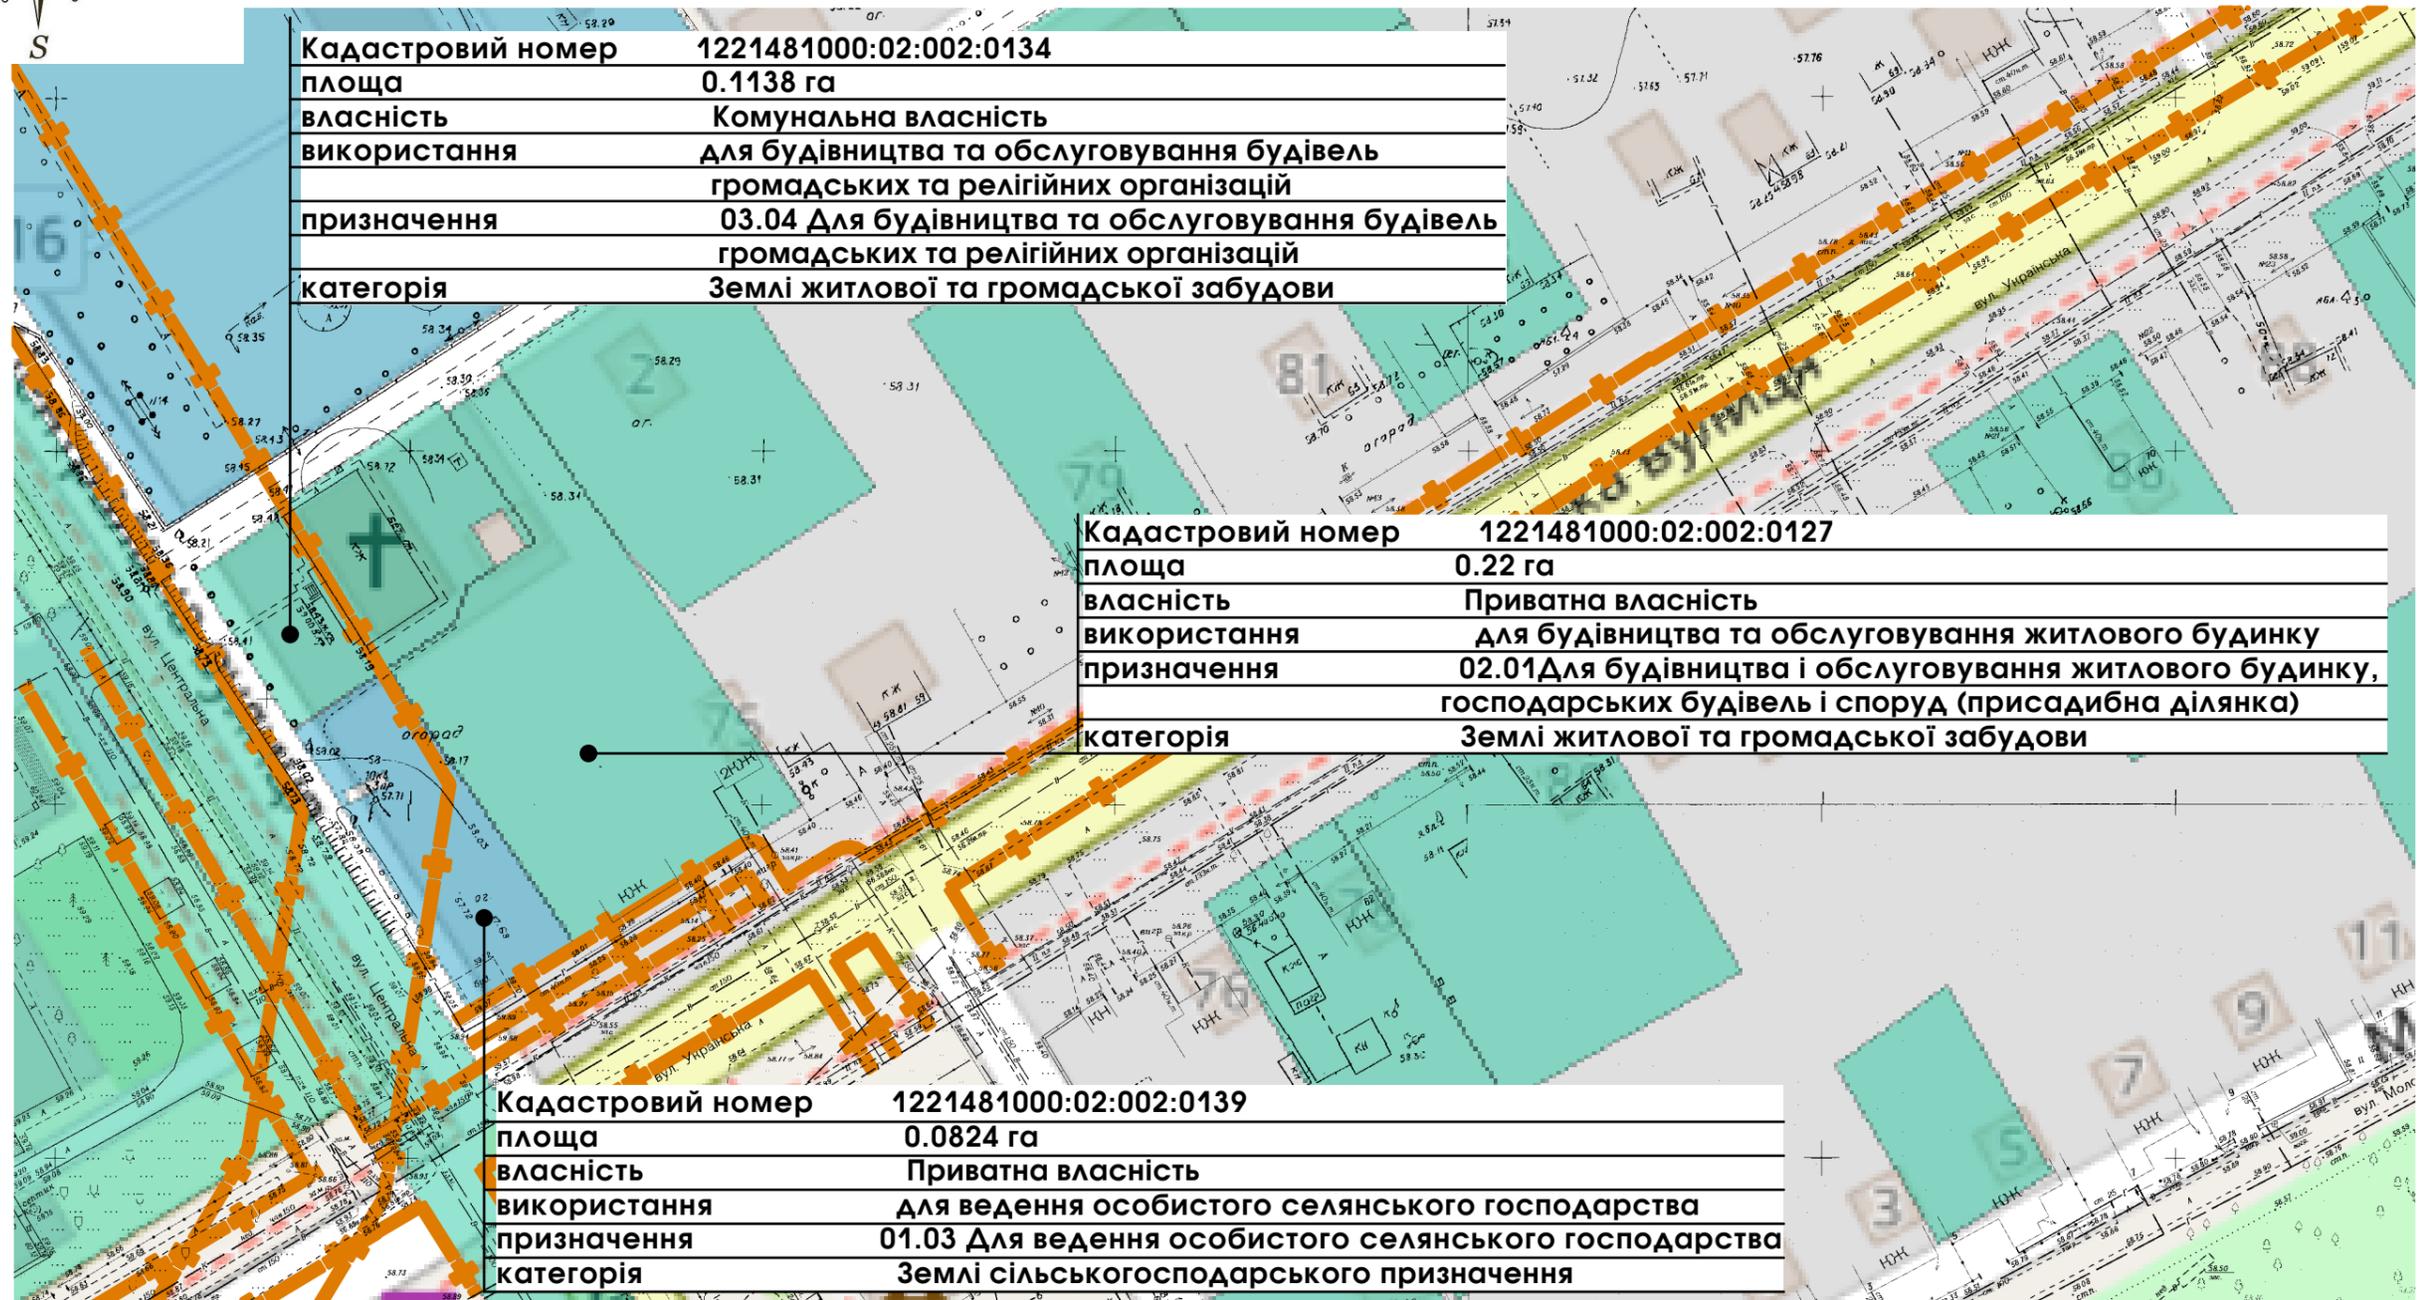

						32/24			
						Детальний план частини території кварталу с.Олександрівка, обмеженого вулицями Українська, Центральна та Рибальська, щодо розміщення об'єкту торгівлі			
Зміна	Кіл	Лист	№ док	Підпис	Дата		Стадія	Лист	Листів
					16.03.25		ПДП	8	
Проектував	Личана					План розподілу земель за категоріями, власниками і користувачами, угіддями з відображенням наявних обмежень (обтяжень) М1:1000			ТОВ "Архітектурна майстерня А1" м. Дніпро