


ПЛАН ІСНУЮЧОГО ВИКОРИСТАННЯ ТЕРИТОРІЇ  
ТА СХЕМА ІСНУЮЧИХ ОБМЕЖЕНЬ У ВИКОРИСТАННІ ЗЕМЕЛЬ  
М1:1000

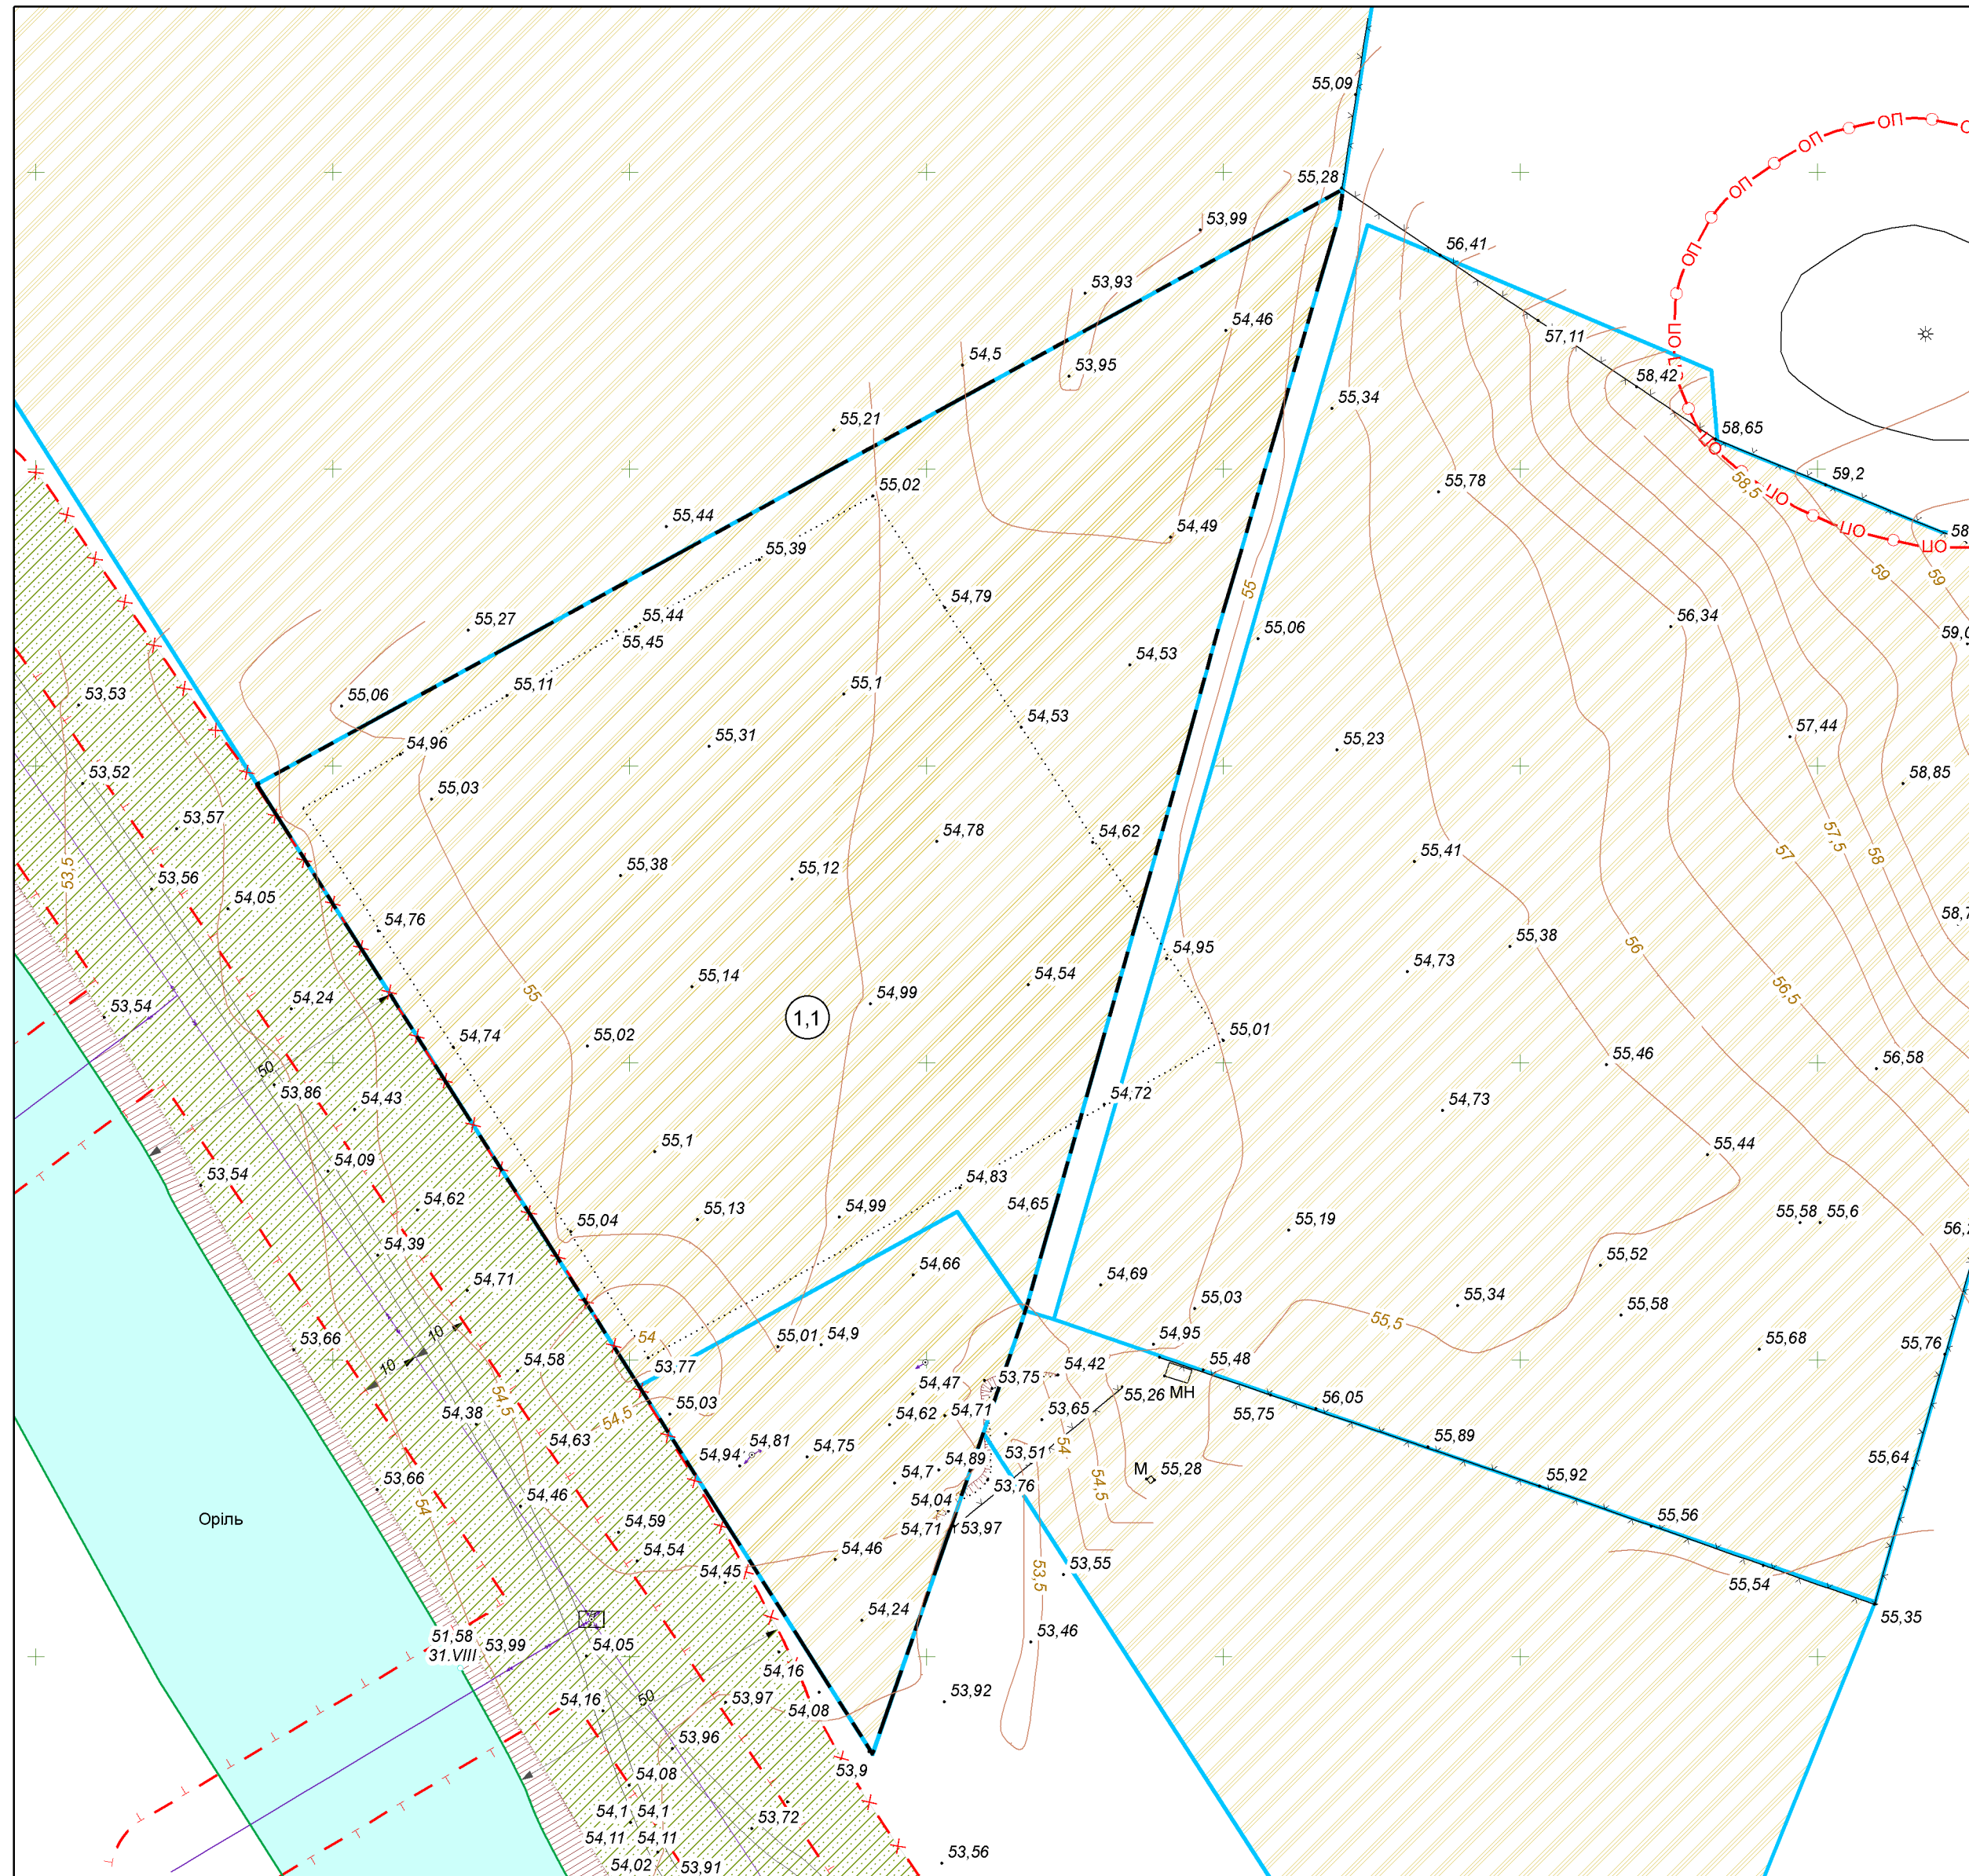

- УМОВНІ ПОЗНАЧЕННЯ
- Територія, на яку розроблено ДПТ
  - Земельна ділянка
  - кн Нежитлові будівлі
  - Функціональне використання територій існуюче
    - Території сільськогосподарського призначення
  - Охоронні зони
  - Межа прибережно-захисної зони
  - Межа охоронної зони пам'ятки археології
  - Кордони, межі, огорожі
    - Огорожі дротяні
  - Дорожні споруди
    - Укоси укріплені
    - Автомобільні дороги з ґрунтовим покриттям
  - Інженерні мережі
    - Лінія повітряних електричних мереж, 0,4 кВ
    - Лінія повітряних електричних мереж, 6,10,35 кВ
  - Пам'ятки культурної спадщини
    - Курган


БАЛАНС ТЕРИТОРІЇ

№	Показники	Од. виміру	Вихідний 2023 р.
Територія в межах проектних робіт			2,0584
1.1	Землі сільськогосподарського призначення	га	2,0584

						Замовник: Виконавчий комітет Слобожанської селищної ради			
						Детальний план частини території Слобожанської селищної ради			
Зміна	Кільк.	Аркуш	№ док	Підпис	Дата	що до розміщення будівлі сільськогосподарського призначення в межах земельної ділянки з кадастровим номером 1221486800:01:072:0010	Стадія	Аркуш	Аркушів
ГАП		Швець			2024		ДПТ	2	6
						План існуючого використання території та схема існуючих обмежень у використанні земель			
						АРХРОЗВИТОК			



ПРОЕКТНИЙ ПЛАН ТА СХЕМА ПРОЕКТНИХ ОБМЕЖЕНЬ У ВИКОРИСТАННІ ЗЕМЕЛЬ  
М1:1000

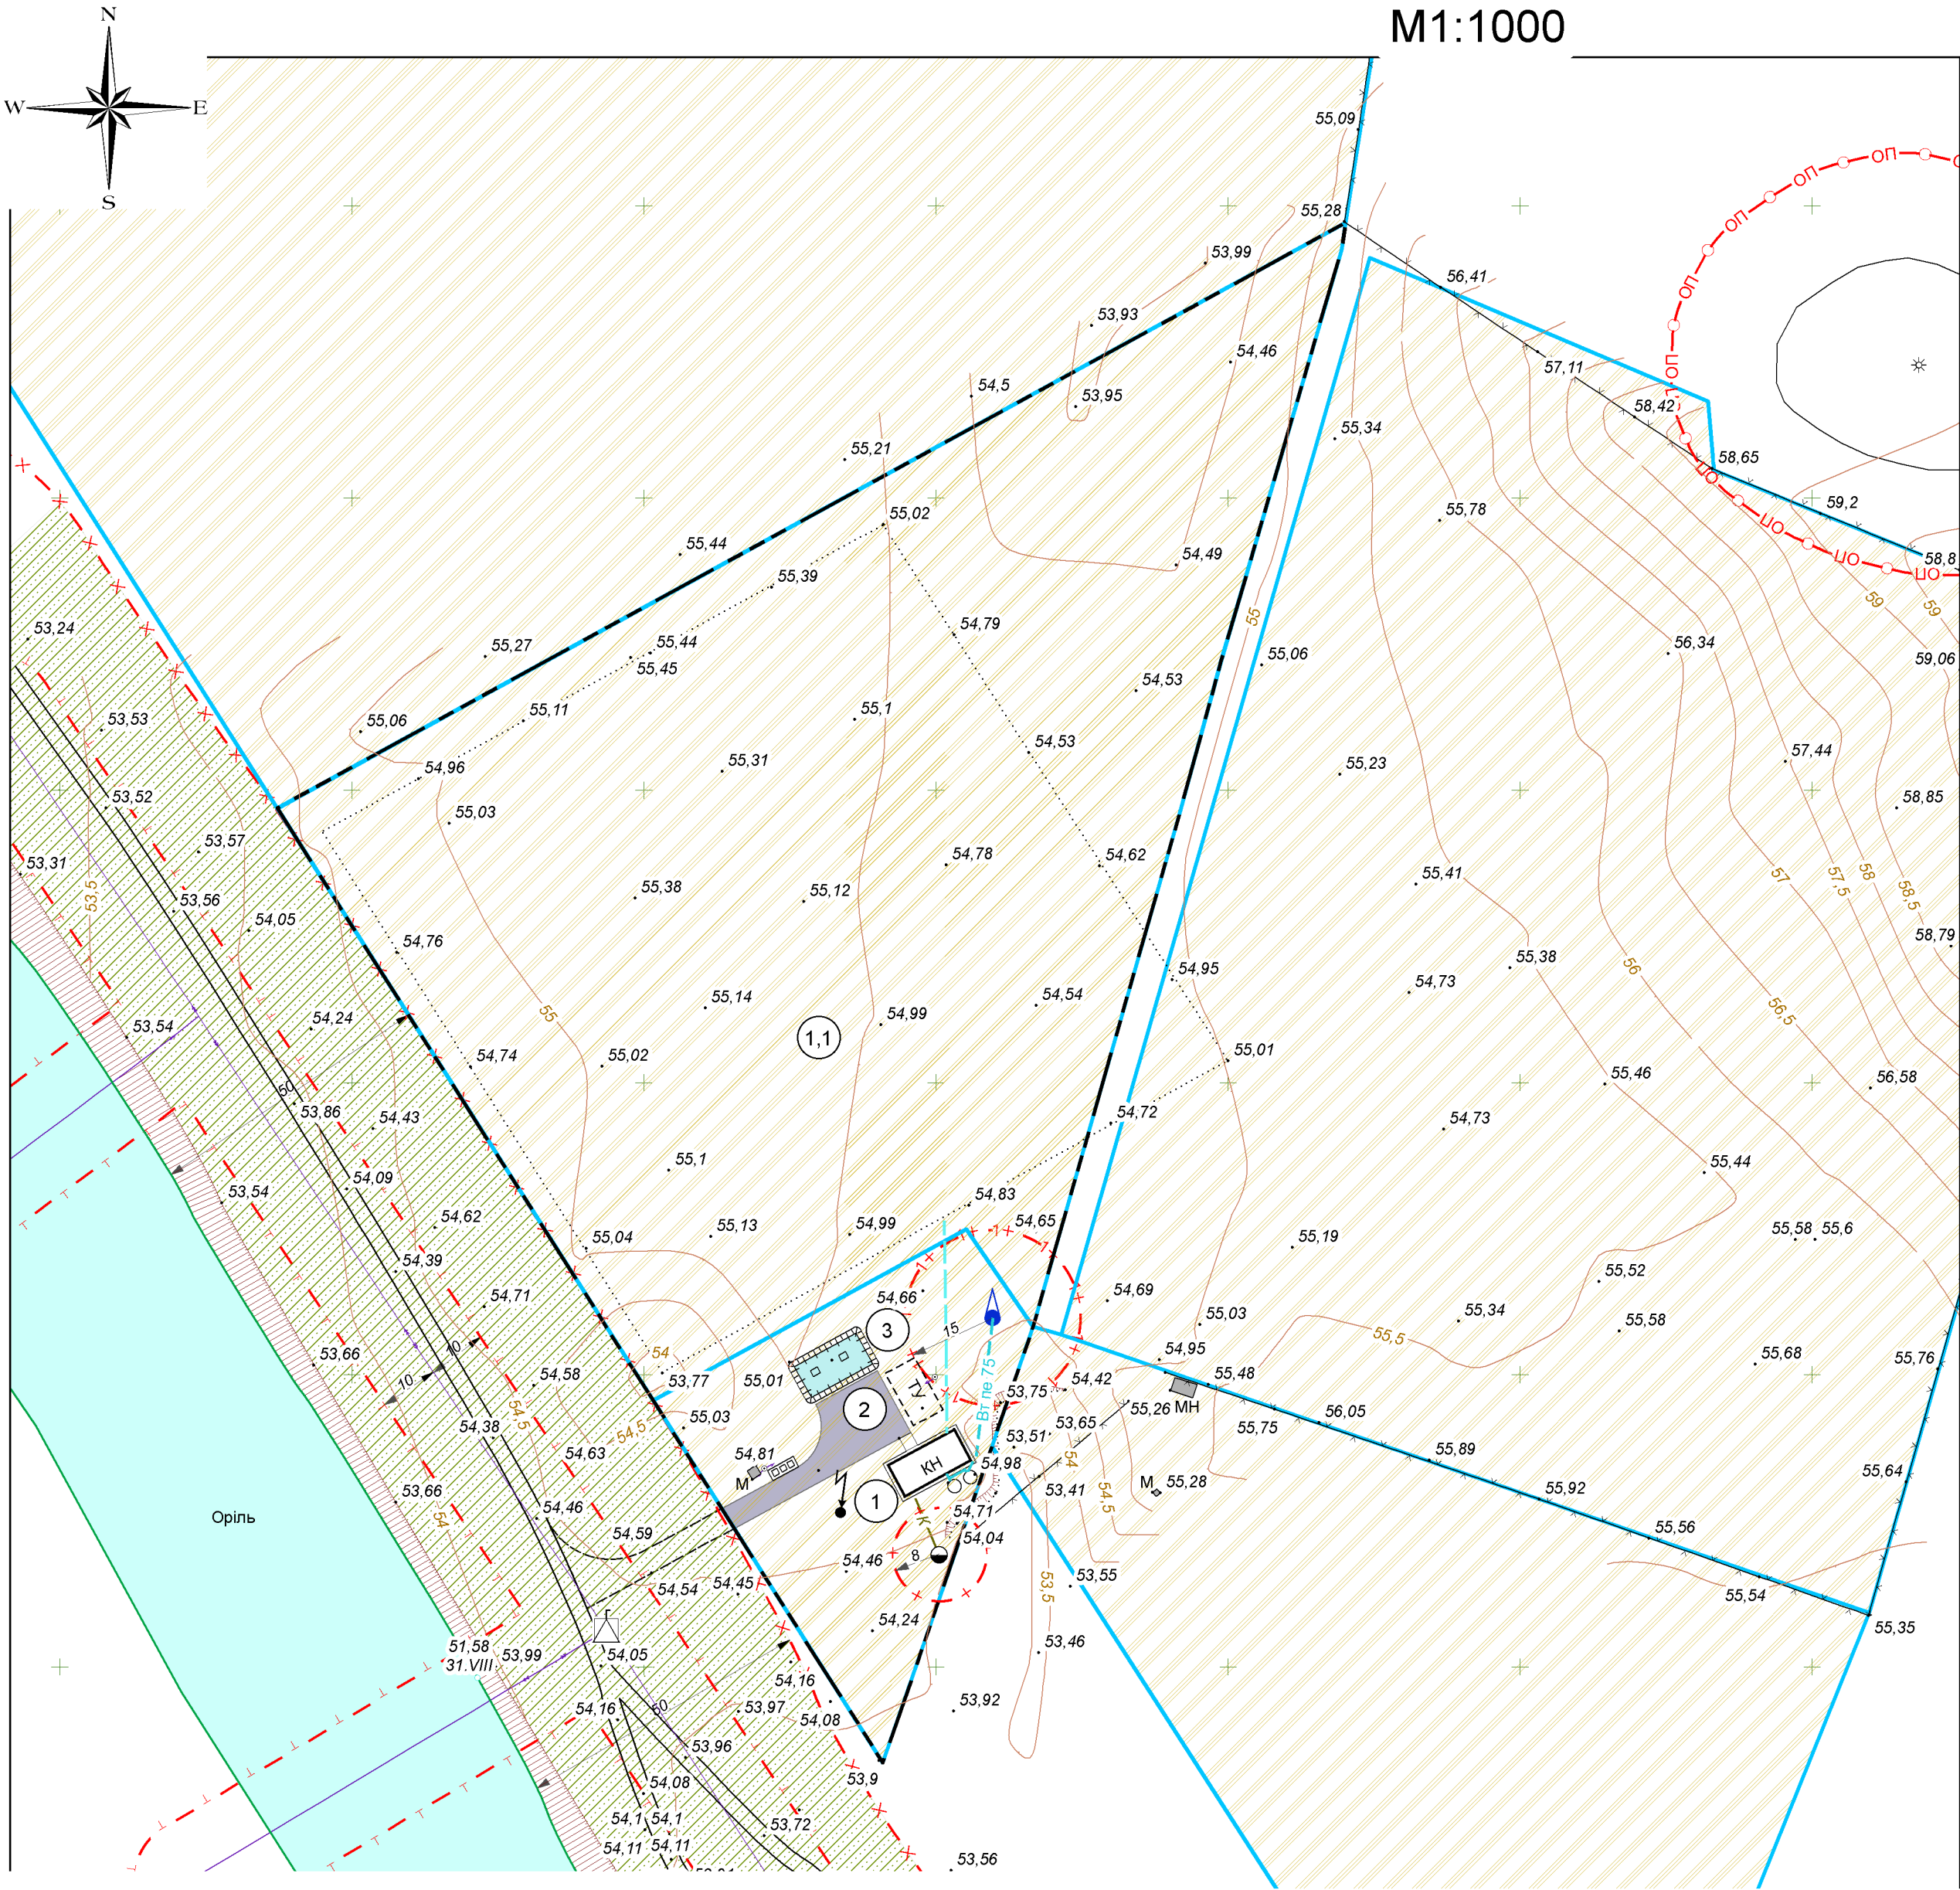

УМОВНІ ПОЗНАЧЕННЯ

існуючі проектні

Територія, на яку розроблено ДПТ

Земельна ділянка

КН

КН

КН

Нежитлові будівлі

Виробничі будівлі сільськогосподарського призначення

Тимчасове укриття

Функціональне використання територій існуюче

Території сільськогосподарського призначення

Зелені насадження спеціального призначення

Охоронні зони

Межа прибережно-захисної зони

Межа охоронної зони пам'ятки археології

Перший пояс зони санітарної охорони

Санітарно-захисні зони

Кордони, межі, огорожі

Огорожі дротяні

Дорожні споруди

Укоси укріплені

Автомобільні дороги з ґрунтовим покриттям

А

Автомобільні дороги з покриттям

Пам'ятки культурної спадщини

Курган

Інженерні мережі

0,4 кВ

Лінія повітряних електричних мереж, 0,4 кВ

Лінія повітряних електричних мереж, 6, 10, 35 кВ

Впол

Водопровід поливальний

Впол

Водопровід технічного водопостачання

К

Каналізація

Свердловина

Блискавкоприймач

(ЛОС) Локальні очисні споруди закритого типу з біологічним очищенням

Об'єкт системи електрозабезпечення, КТП

Майданчик для контейнерів ТПВ

0 10 20 40 60 80 100 Метри

№	Показники	Од. виміру	Вихідний 2024 р.	Вихідний 2025 р.
Територія в межах проектних робіт		га	2,0584	
1.1	Землі сільськогосподарського призначення	га	2,0584	
	Для ведення товарного сільськогосподарського виробництва	га	2,0584	1,7705
	Для іншого сільськогосподарського призначення	га	-	0,2879

№	Найменування	Примітка
В межах проектних робіт		
1	Будівля сільськогосподарського призначення	Проект.
2	Розворотний майданчик	Проект.
3	Пожежний резервуар	Проект.

						Замовник: Виконавчий комітет Слобожанської селищної ради			
						Детальний план частини території Слобожанської селищної ради			
Зміна	Кільк.	Аркуш	Недок.	Підпис	Дата	що до розміщення будівлі сільськогосподарського призначення в межах земельної ділянки з кадастровим номером 1221486800.01.072.0010	Стадія	Аркуш	Аркушів
ГАП		Швець			2024		ДПТ	3	6
						Проектний план та схема проектних обмежень у використанні земель		АРХРОЗВИТОК	




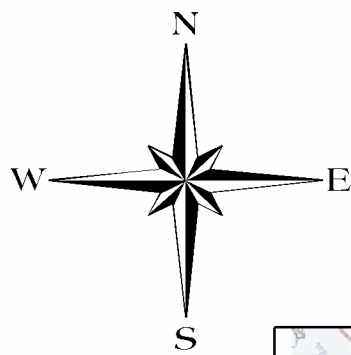


СХЕМА РОЗТАШУВАННЯ ЗЕМЕЛЬНОЇ ДІЛЯНКИ У ПЛАНУВАЛЬНІЙ СТРУКТУРІ ТЕРИТОРІЇ ТЕРИТОРІАЛЬНОЇ ГРОМАДИ


Місце розташування проектної території в межах Дніпровського району  
М 1:500000



Викопювання з проекту районного планування Дніпропетровського сільськогосподарського району  
Дніпропетровської області (ДІПРОМІСТО)  
М 1:50000

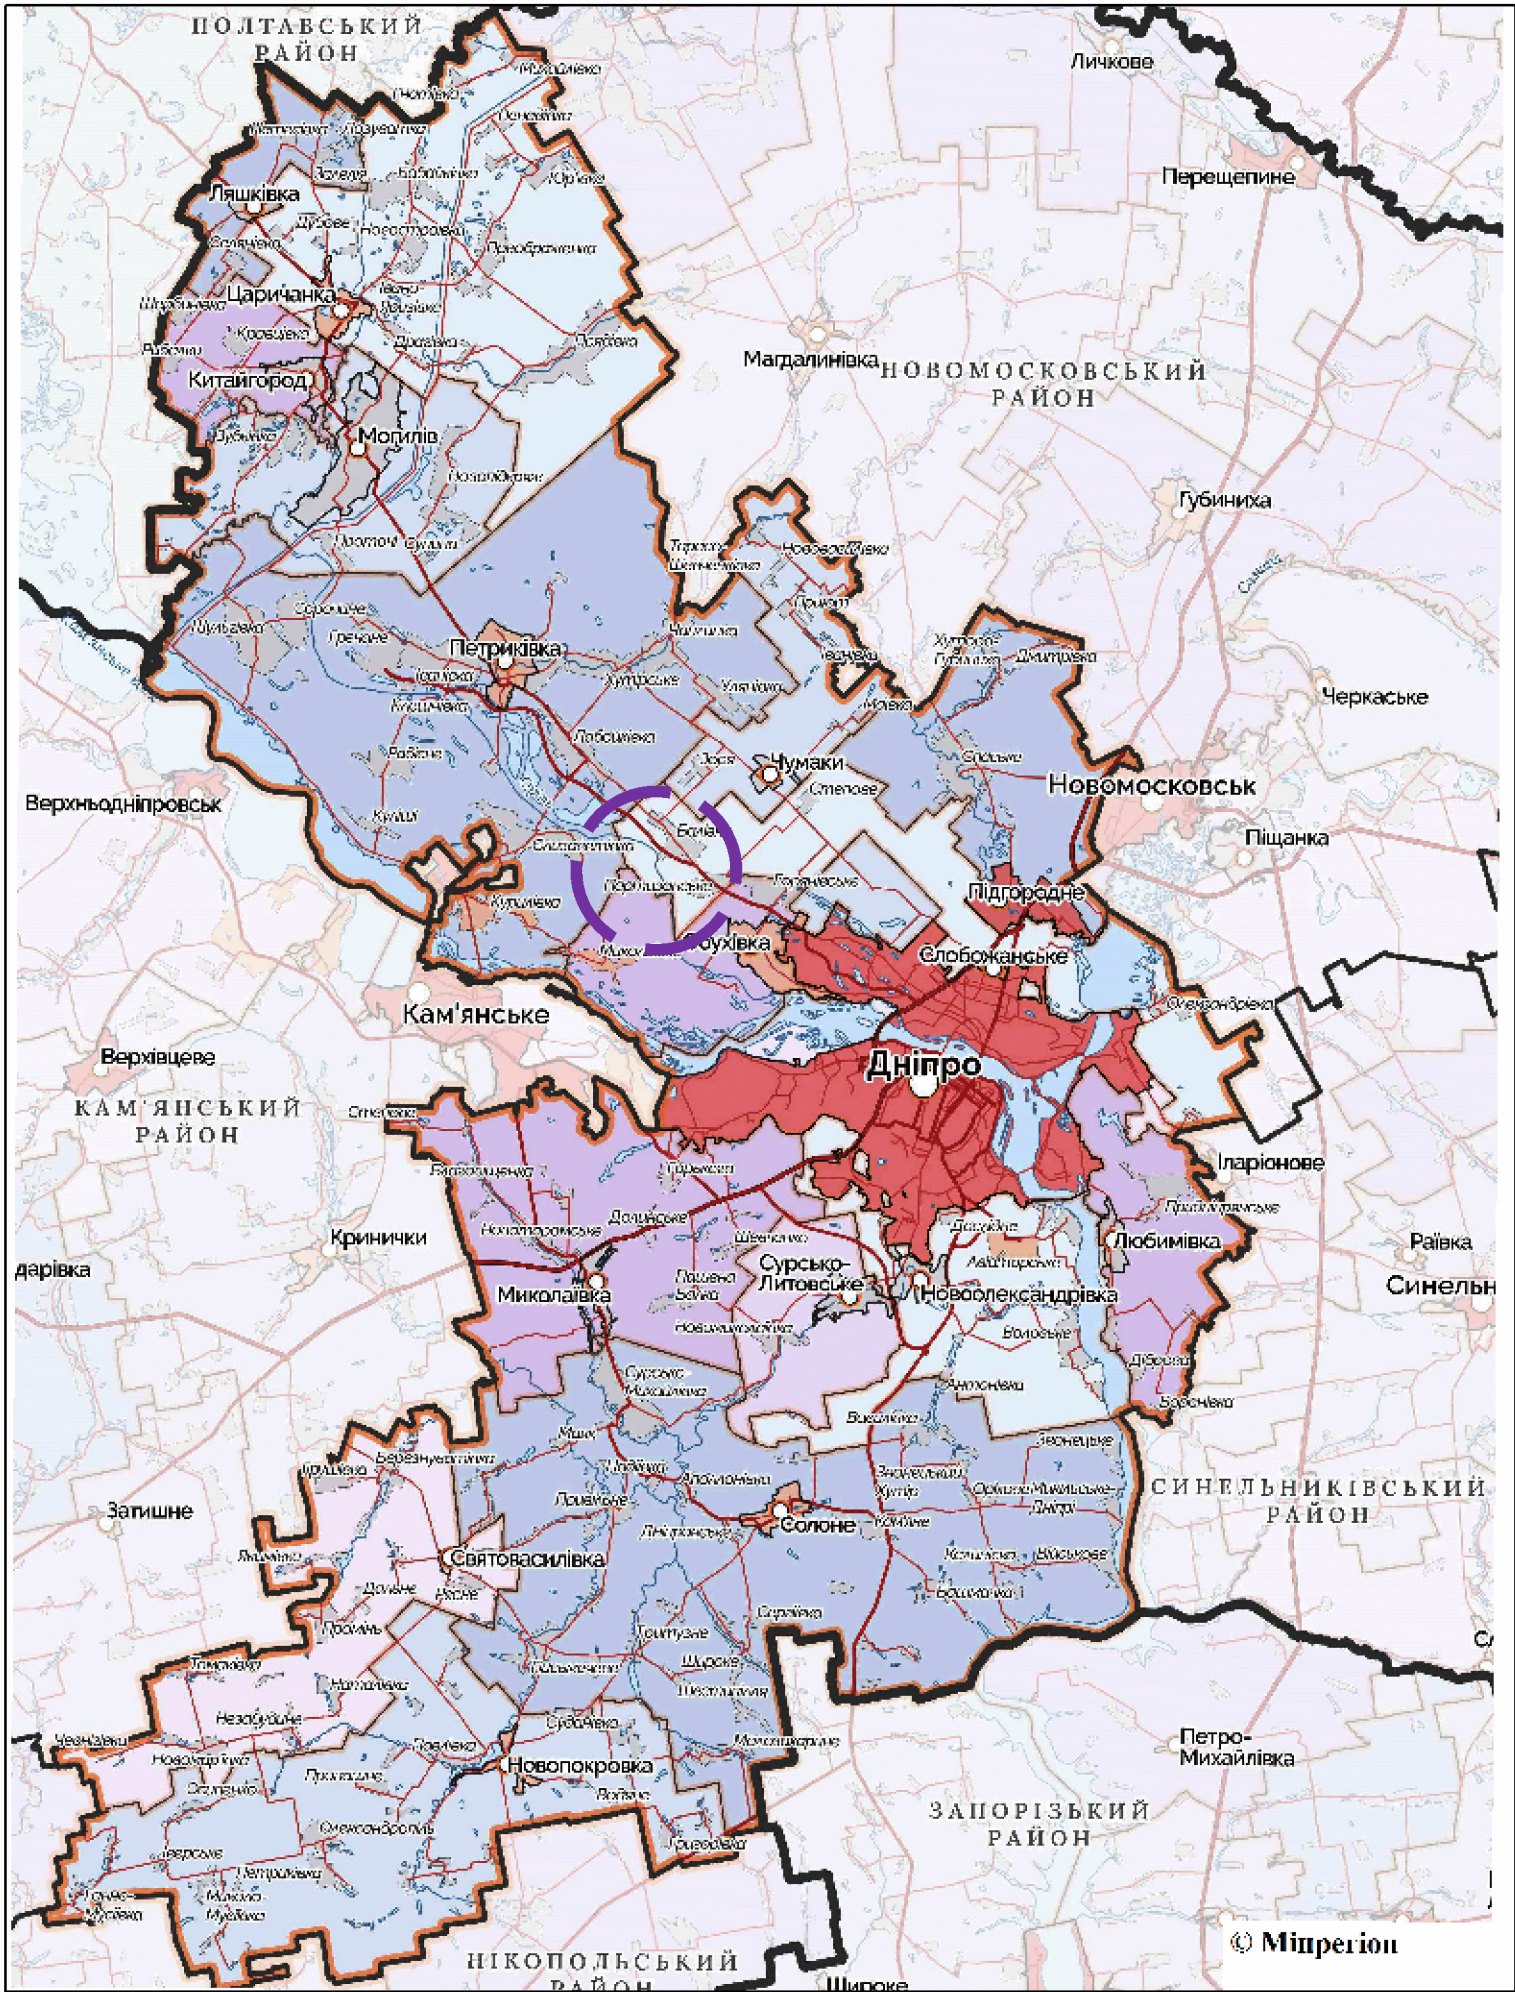

Фрагмент Публічної кадастрової карти (із зазначеною проектною територією)

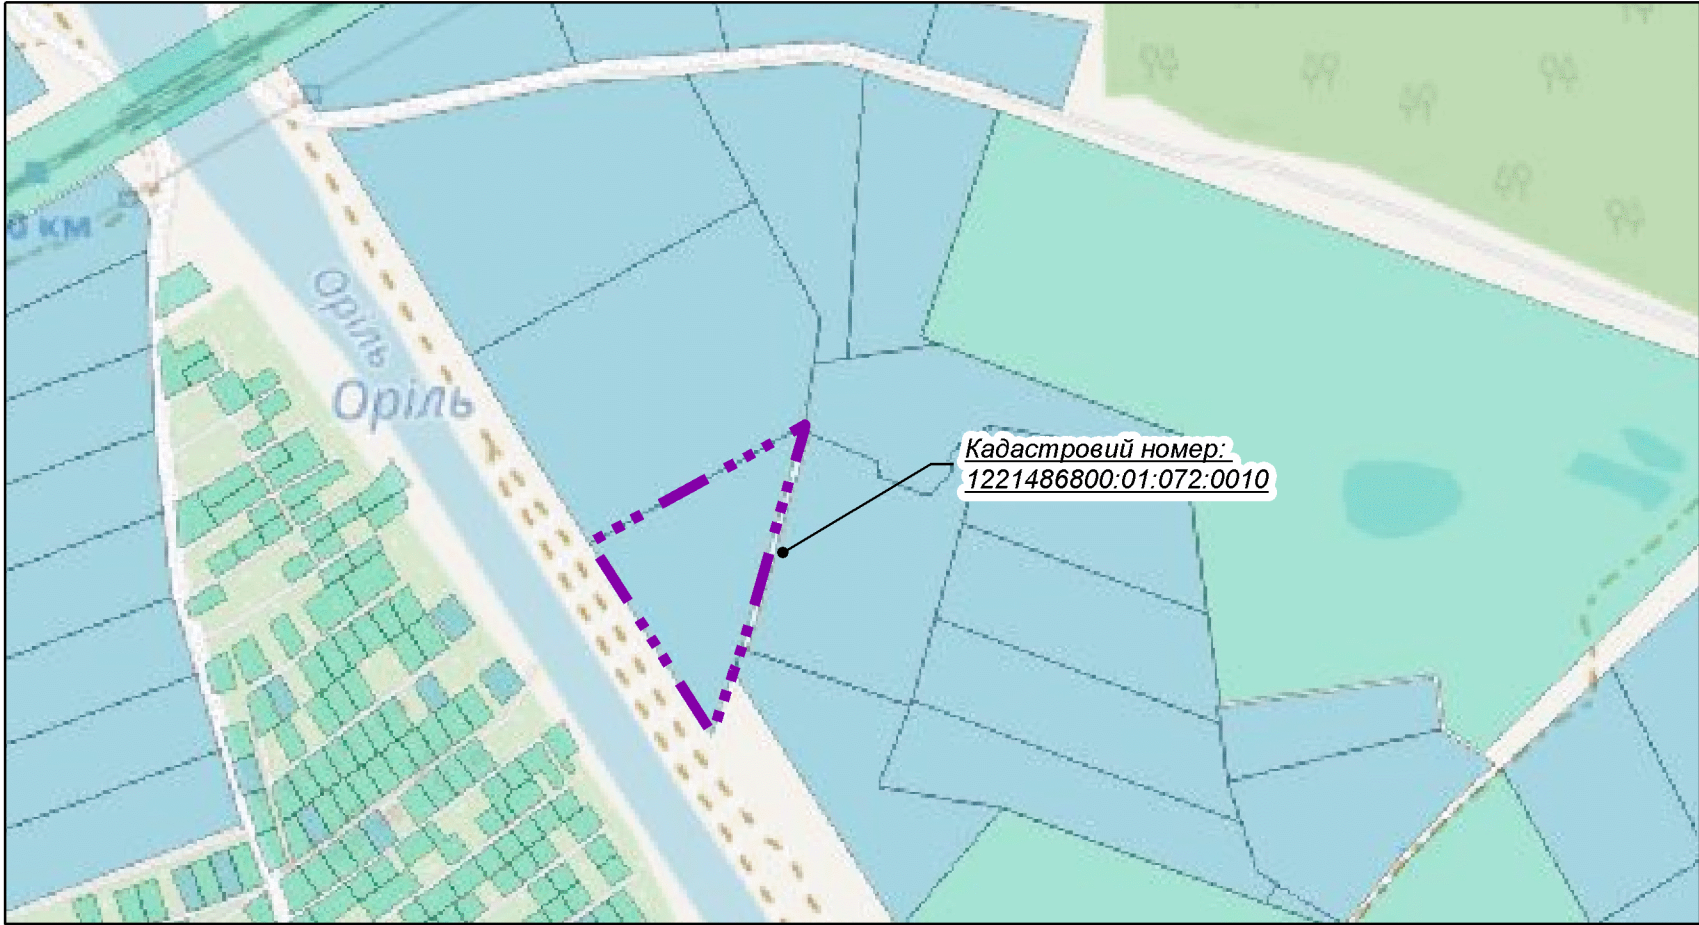

ВІДОМІСТЬ КРЕСЛЕНЬ ПРОЕКТУ  
МІСТОБУВНА ЧАСТИНА

Аркуш	Найменування аркушів	Кількість аркушів
1	Схема розташування земельної ділянки у планувальній структурі території територіальної громади	1
2	План існуючого використання території та схема існуючих обмежень у використанні земель	1
3	Проектний план та схема проектних обмежень у використанні земель	1
4	Схема транспортної мобільності та інфраструктури, поєднана з кресленням поперечного профілю проїзду	1
5	Схема інженерного забезпечення території	1
6	Схема інженерної підготовки, благоустрою території та вертикального планування	1

Умовні позначення

Межа району

Місце розташування території

Межа ДПТ

Кадастрові дані щодо існуючих відводів

							Замовник: Виконавчий комітет Слобожанської селищної ради			
							Детальний план частини території Слобожанської селищної ради			
Зміна	Кільк.	Аркуш	Недок	Підпис	Дата	що до розміщення будівлі сільськогосподарського призначення в межах земельної ділянки з кадастровим номером 1221486800:01:072:0010		Стадія	Аркуш	Аркушів
		ГАП		Швець	2024			ДПТ	1	6
						Схема розташування земельної ділянки у планувальній структурі території територіальної громади		