


СХЕМА РОЗТАШУВАННЯ

території, на яку розроблено ДПТ в межах селища Слобожанське

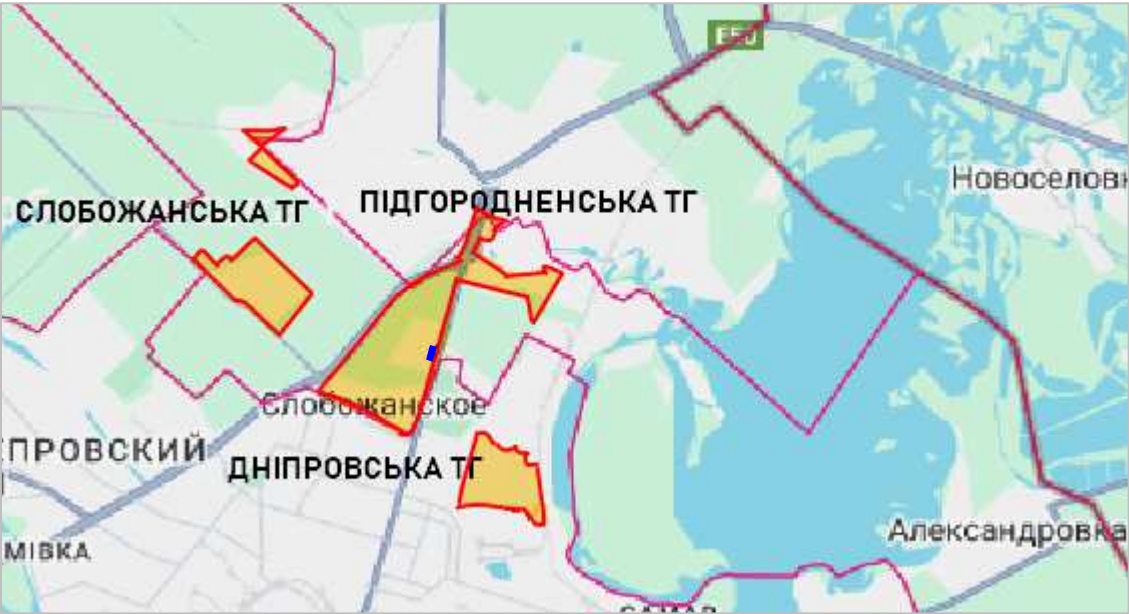


ЗБІРНИЙ ПЛАН ЗЕМЕЛЬНИХ ДІЛЯНОК, НАДАНИХ У ВЛАСНІСТЬ ЧИ КОРИСТУВАННЯ, ТА ЗЕМЕЛЬНИХ ДІЛЯНОК, НЕ НАДАНИХ У ВЛАСНІСТЬ ЧИ КОРИСТУВАННЯ М1:1000

ПЕРЕЛІК ЗЕМЕЛЬНИХ ДІЛЯНОК, НАДАНИХ У ВЛАСНІСТЬ ТА НЕ НАДАНИХ У ВЛАСНІСТЬ ЧИ КОРИСТУВАННЯ

№ ділянки на Плані	земельна ділянка	суб'єкт права власності на земельну ділянку	форма власності	орган, що здійснив державну реєстрацію права (в державному реєстрі прав), дата державної реєстрації права та номер запису про право (в державному реєстрі прав)	площа земельної ділянки, га
1	1221455800:02:001:0908	Територіальна громада селища Слобожанське в особі Слобожанської селищної ради Дніпровського району Дніпропетровської області	комунальна	Виконавчий комітет Слобожанської селищної ради Дніпровського району Дніпропетровської області, № 22502240 від 20.09.2017	0.0363
2	1221455800:02:001:0910	гр. Підченко Анатолій Анатолійович	приватна	Виконавчий комітет Слобожанської селищної ради Дніпровського району Дніпропетровської області, № 55955969 від 19.07.2024	0.1001
		гр. Підченко Ксенія Сергіївна		Виконавчий комітет Слобожанської селищної ради Дніпровського району Дніпропетровської області, № 55956080 від 19.07.2024	
3	1221455800:02:001:0922	ТОВАРИСТВО З ОБМЕЖЕНОЮ ВІДПОВІДАЛЬНІСТЮ "ОВС ЮКРЕЙН"	приватна	Дніпровський міський нотаріальний округ, № 56103905 від 29.07.2024	0.0750
4	1221455800:02:001:0937	гр. Солодовник Тетяна Петрівна	приватна	Виконавчий комітет Слобожанської селищної ради Дніпровського району Дніпропетровської області, № 22997543 від 23.10.2017	0.0596
5	1221455800:02:001:0205	гр. Сімонова Олена Миколаївна	приватна	Дніпровський міський нотаріальний округ, № 52756584 від 30.11.2023	0.0596
		гр. Сімонова Олена Миколаївна		Дніпровський міський нотаріальний округ, № 17898832 від 08.12.2016	

ВИКОПИЮВАННЯ З ІНДЕКСНОЇ КАДАСТРОВОЇ КАРТИ з відображенням меж території, на яку розроблено ДПТ

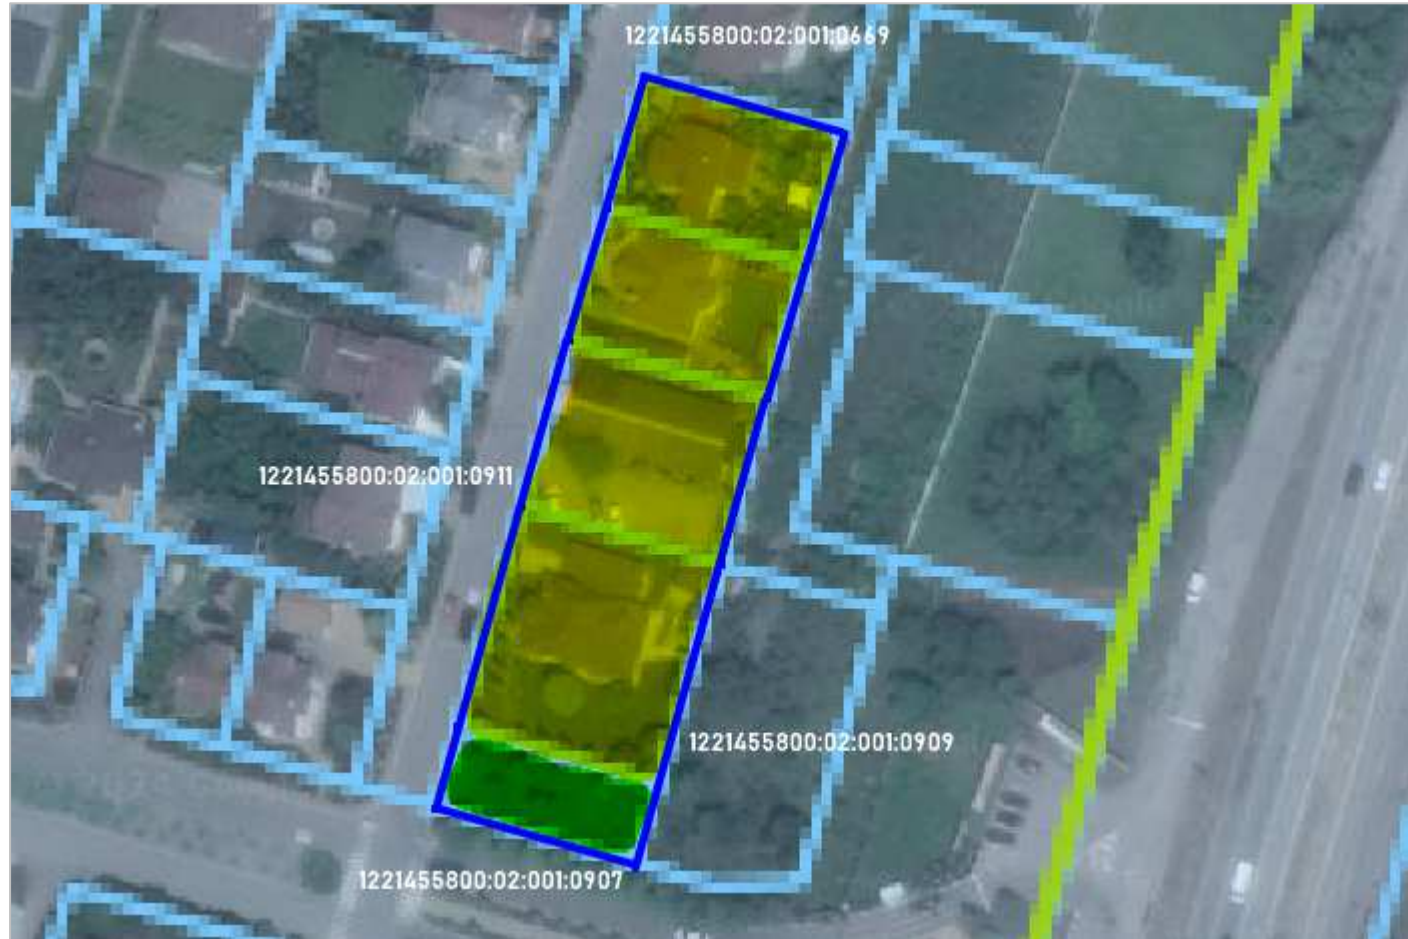

УМОВНІ ПОЗНАЧЕННЯ

— межі території, на яку розроблено ДПТ площею 0.3306 га

— земельні ділянки, що перебувають у приватній власності

— земельні ділянки, що перебувають у комунальній власності

1 — означення на Плані земельної ділянки, що входить до території ДПТ

— межі земельних ділянок, що розташовані навколо території ДПТ

Замовник: виконавчий комітет Слобожанської селищної ради

Детальний план частини території кварталу с-ще Слобожанське, по вулиці Харківська

Зміна

Кільк.

Аркуш

№ док

Підпис

Дата

що до розміщення об'єкту торгівлі в межах земельної ділянки з кадастровим номером 1221455800:02:001:0922

стадія

Аркуш

Аркушів

Директор

Шатов

Виконав

Адодіна

Збірний план земельних ділянок, наданих у власність чи користування, та земельних ділянок, не наданих у власність чи користування

