
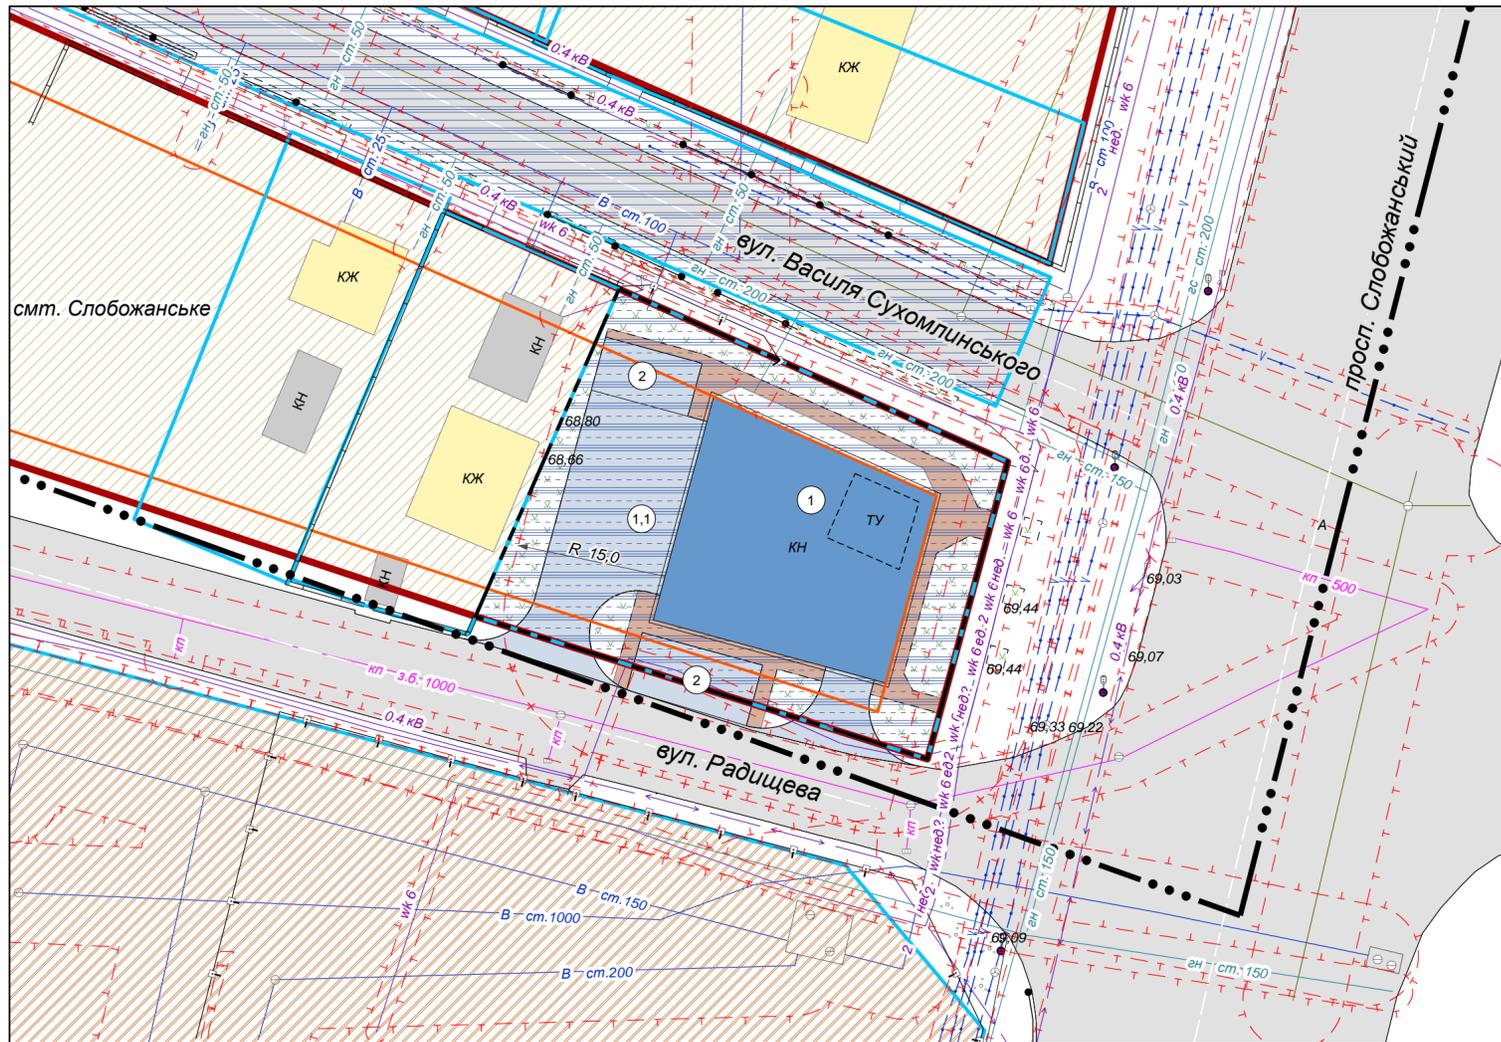


ПРОЕКТНИЙ ПЛАН ТА СХЕМА ПРОЕКТНИХ ОБМЕЖЕНЬ У ВИКОРИСТАННІ ЗЕМЕЛЬ M1:500

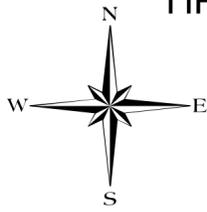

УМОВНІ ПОЗНАЧЕННЯ

існуючі	проектні	
		Межа міста смт. Слобожанське
		Території в червоних лініях
		Території в лініях регулювання забудови
		Територія, на яку розроблено ДПТ
		Земельна ділянка
		Житлові будівлі
		Нежитлові будівлі
	кн	Будівля автокомплексу
		Функціональне використання територій існуюче
		Території житлової садибної забудови
		Території житлової багатоквартирної забудови
		Території транспортної інфраструктури
		Охоронні зони
		Відстань від СТО до житлових і громадських будинків
		Кордони, межі, огорожі
		Кам'яні, залізобетонні огорожі заввишки 1 м та більше
		Огорожі металеві висотою 1 м і більше
		Огорожі металеві заввишки менше 1 м
		Дорожні споруди
	А	Автомобільні дороги з покриттям
		Інженерні мережі
		Газопровід низького тиску
		Газопровід середнього тиску
		Мережа зв'язку
		Водопровід
		Лінія повітряних електричних мереж, 0,4 кВ
		Лінія електричних мереж кабельна
		Каналізація
		Каналізація відведення поверхневих стічних вод

ОСНОВНІ ТЕХНІКО-ЕКОНОМІЧНІ ПОКАЗНИКИ

№	Показники	Од. виміру	Вихідний 2023 р.	Вихідний 2026 р.
Територія в межах проектних робіт		га	0,1491	
1.1	Зона транспортної інфраструктури	га	-	0,1491
2.1	Площа території, що потрапляє в межі охоронної зони	га	0,01428	0,01428

ЕКСПЛІКАЦІЯ

№	Найменування	Примітка
В межах проектних робіт		
1	Автокомплекс	проект.
2	Паркувальний майданчик	проект.

Зміна	Кільк.	Аркуш	№док	Підпис	Дата	Замовник: Підгородненська міська рада Дніпровського району			
					2023	Детальний план частини території кварталу смт Слобожанське, обмеженого вул. Василя Сухомлинського та пр. Слобожанський			
						що до розміщення автокомплексу	Стадія	Аркуш	Аркушів
							ДПТ	3	6
						Проектний план та схема проектних обмежень у використанні земель			

