


СХЕМА РОЗТАШУВАННЯ ТЕРИТОРІЇ ДЕТАЛЬНОГО ПЛАНУ ТЕРИТОРІЇ В СИСТЕМІ ПЛАНУВАЛЬНОЇ СТРУКТУРИ НАСЕЛЕНОГО ПУНКТУ

Фрагмент основного креслення генерального плану смт Ювілейне (Слобожанське) 2015р.

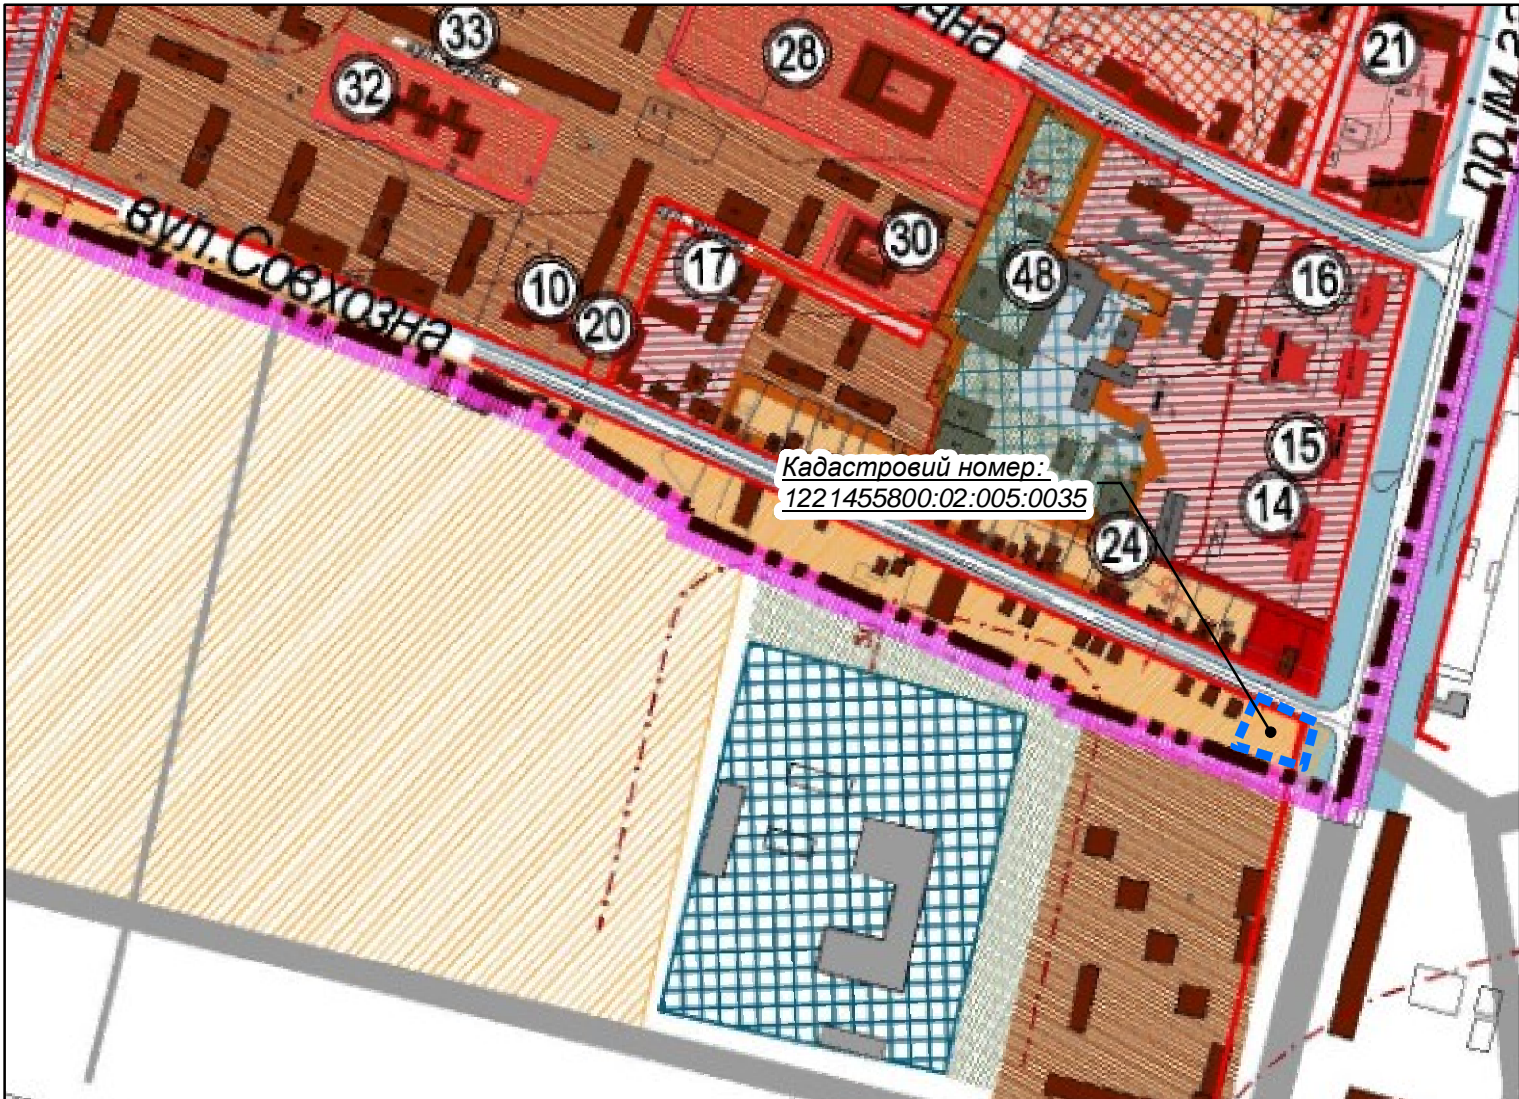

Фрагмент мапи kadastr.live (із зазначеною проектною територією)



Умовні позначення

- Межа ДПТ
- Кадастрові дані щодо існуючих відводів
- Територія житлової садибної забудови
- Територія громадської забудови

ВІДОМІСТЬ КРЕСЛЕНЬ ПРОЕКТУ МІСТОБУДІВНА ЧАСТИНА

Аркуш	Найменування аркушів	Кількість аркушів
1	Схема розташування території детального плану території в системі планувальної структури населеного пункту	1
2	Схема сучасного використання території та схема існуючих обмежень у використанні земель	1
3	Проектний план та схема проектних обмежень у використанні земель	1
4	Схема транспортної мобільності та інфраструктури	1
5	Схема інженерного забезпечення території	1
6	Схема інженерної підготовки, благоустрою території та вертикального планування	1

						Замовник: Виконавчий комітет Слобожанської селищної ради				
						Детальний план частини території кварталу смт Слобожанське, обмеженого вул. Василя Сухомлинського та пр. Слобожанський				
Зміна	Кільк.	Аркуш	Недок	Підпис	Дата					
					2023	щодо розміщення автокомплексу		Стадія	Аркуш	Аркушів
ГАП		Швець						ДПТ	1	6
Виконав		Радіонова				Схема розташування території детального плану території в системі планувальної структури населеного пункту		