


СХЕМА СУЧАСНОГО ВИКОРИСТАННЯ ТЕРИТОРІЇ ТА СХЕМА ІСНУЮЧИХ ОБМЕЖЕНЬ У ВИКОРИСТАННІ ЗЕМЕЛЬ М1:500

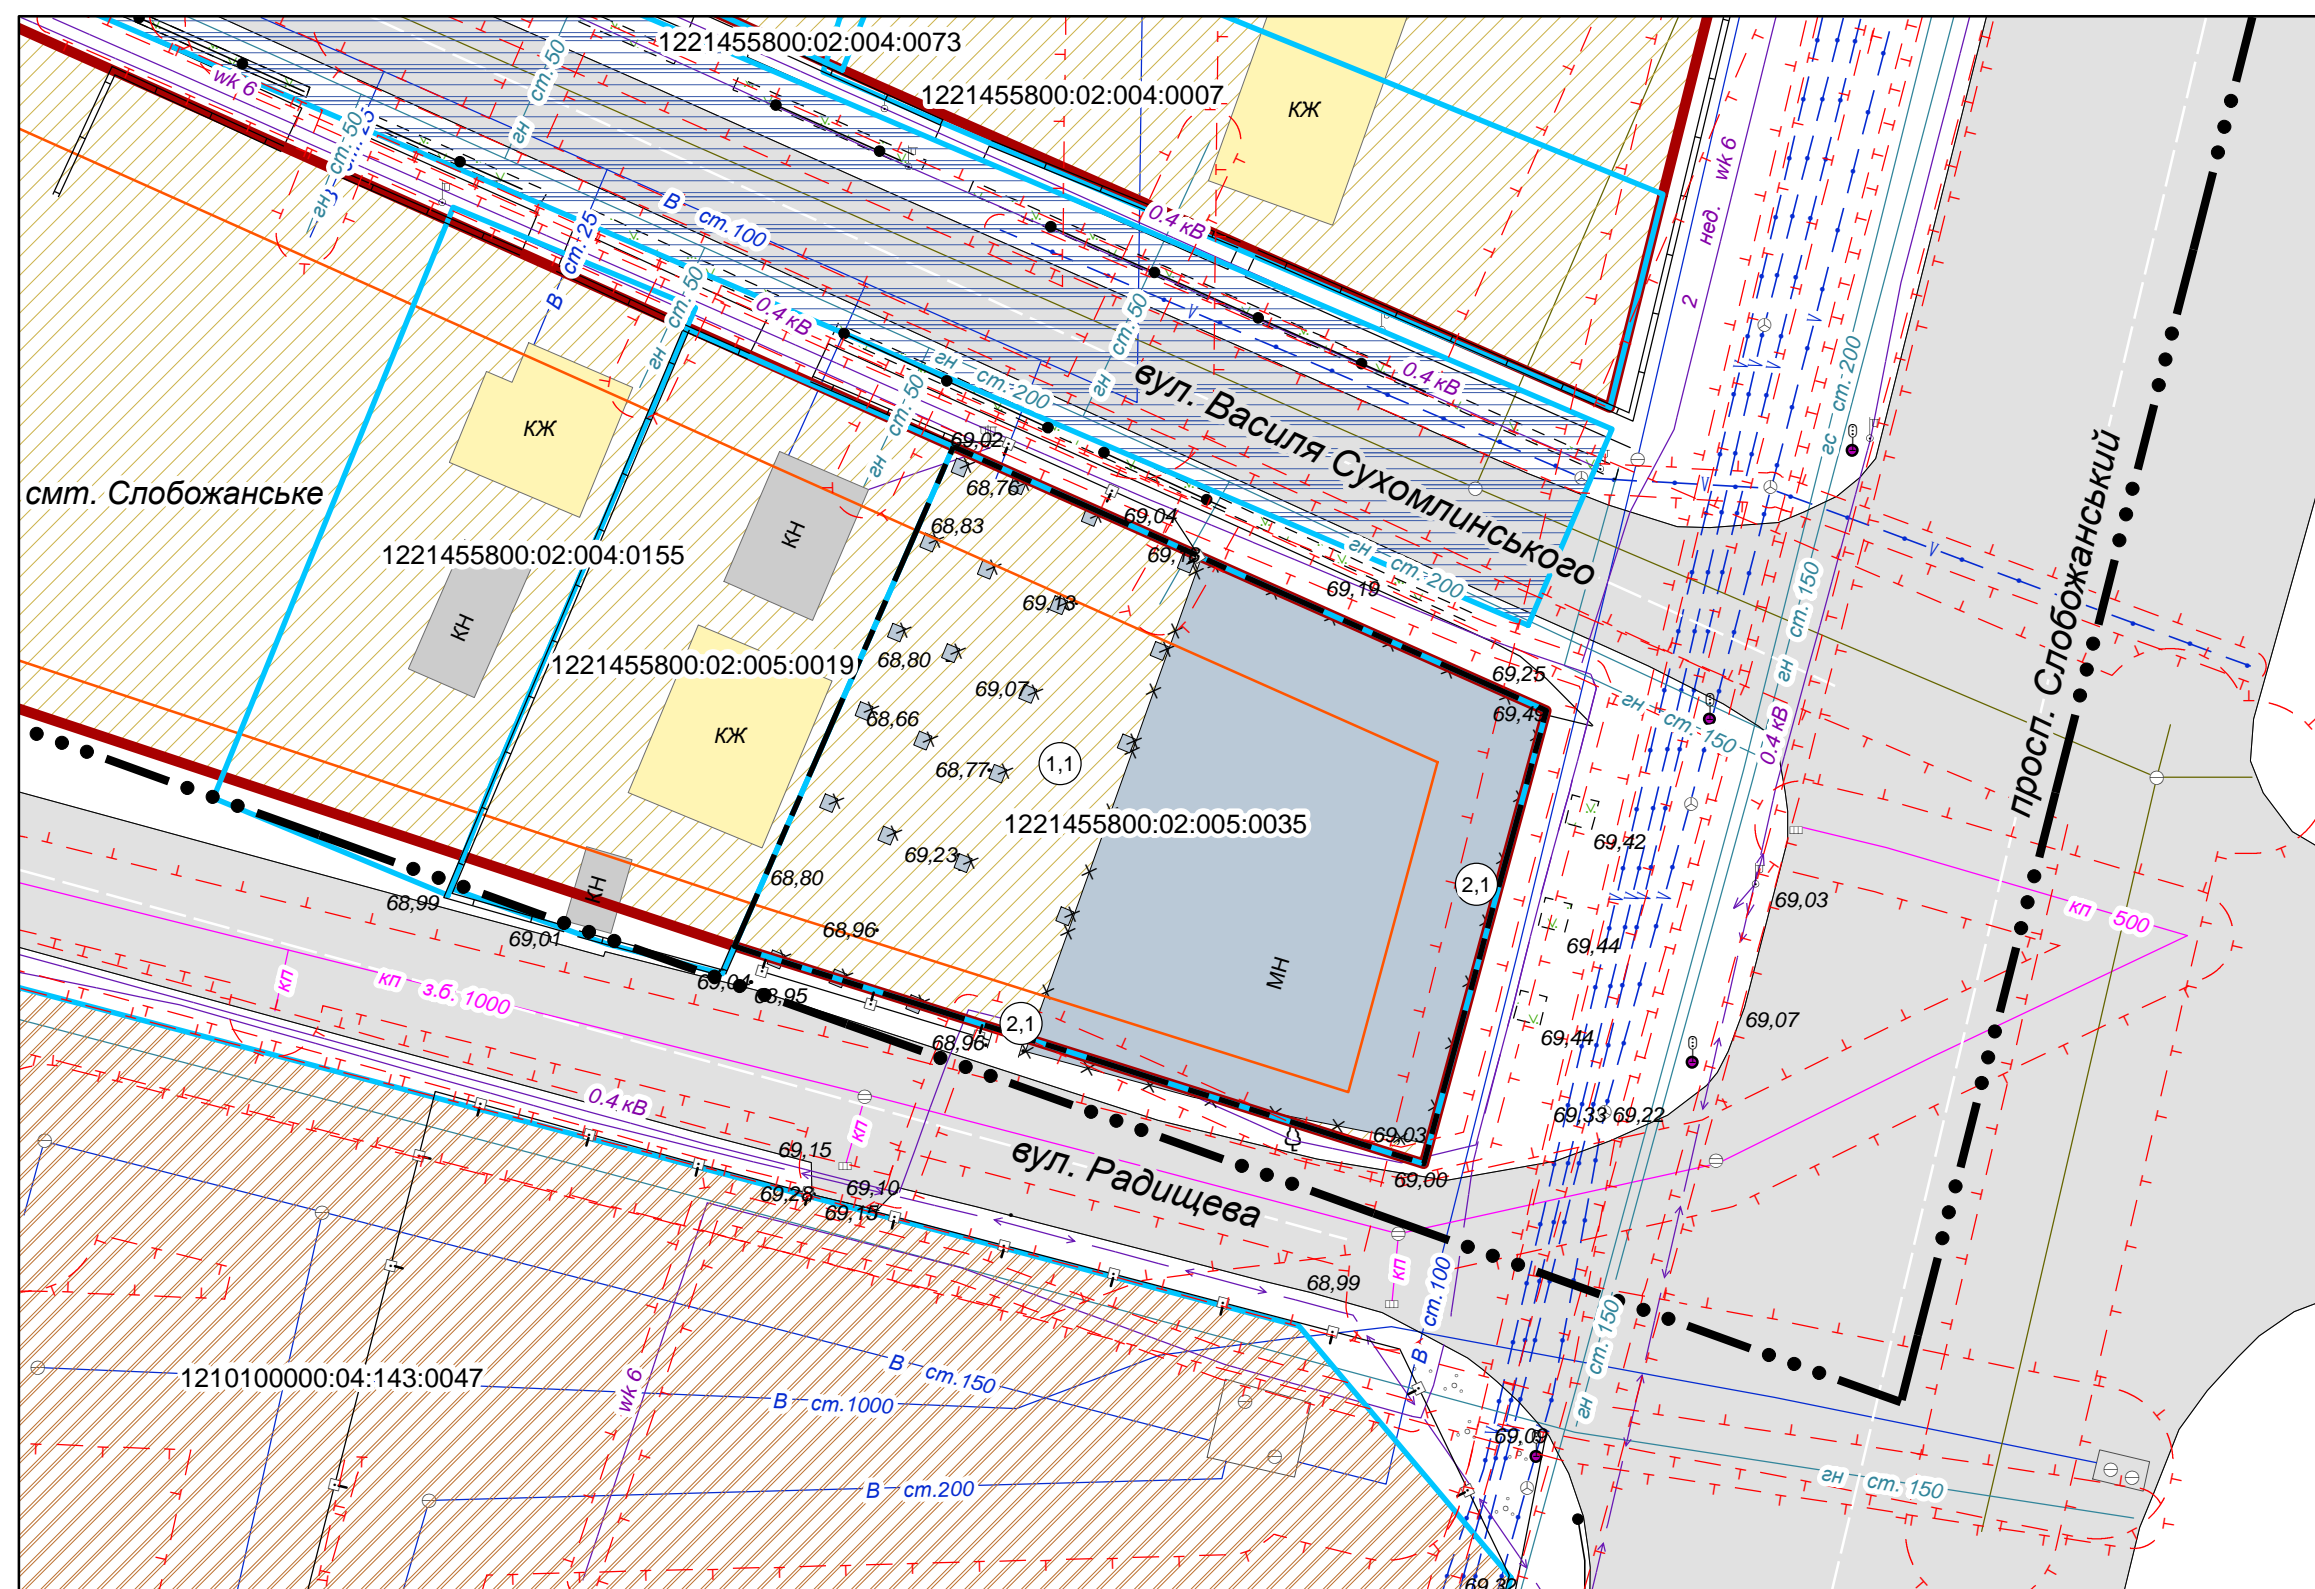

УМОВНІ ПОЗНАЧЕННЯ

- Межа смт. Слобожанське
- Території в червоних лініях
- Території в лініях регулювання забудови
- Територія, на яку розроблено ДПТ
- Земельна ділянка
- Житлові будівлі
- Нежитлові будівлі
- Будівлі, що демонтуються
- Функціональне використання територій існуюче
 - Території житлової садибної забудови
 - Території житлової багатоквартирної забудови
 - Території транспортної інфраструктури
- Охоронні зони
- Кордони, межі, огорожі
 - Кам'яні, залізобетонні огорожі заввишки 1 м та більше
 - Огорожі металеві висотою 1 м і більше
 - Огорожі металеві заввишки менше 1 м
- Дорожні споруди
 - Автомобільні дороги з покриттям
- Інженерні мережі
 - Газопровід низького тиску
 - Газопровід середнього тиску
 - Мережа зв'язку
 - Водопровід
 - Лінія повітряних електричних мереж, 0,4 кВ
 - Лінія електричних мереж кабельна
 - Каналізація
 - Каналізація відведення поверхневих стічних вод

БАЛАНС ТЕРИТОРІЇ

№	Показники	Од. виміру	Вихідний 2023 р.
Територія в межах проектних робіт			0,14916
1.1	Землі житлової та громадської забудови	га	0,14916
2.1	Площа території, що потрапляє в межі охоронної зони	га	0,01428

						Замовник: <i>Виконавчий комітет Слобожанської селищної ради</i>			
						Детальний план частини території кварталу смт Слобожанське, обмеженого вул. Василя Сухомлинського та пр. Слобожанський			
Зміна	Кільк.	Аркуш	№док	Підпис	Дата	щодо розміщення автокомплексу	Стадія	Аркуш	Аркушів
ГАП		Швець		2023			ДПТ	2	6
Виконав		Радіонова							
						Схема сучасного використання території та схема існуючих обмежень у використанні земель	