
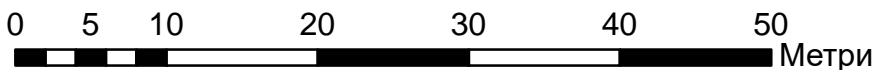


СХЕМА ІНЖЕНЕРНОГО ЗАБЕЗПЕЧЕННЯ ТЕРИТОРІЇ  
М1:500

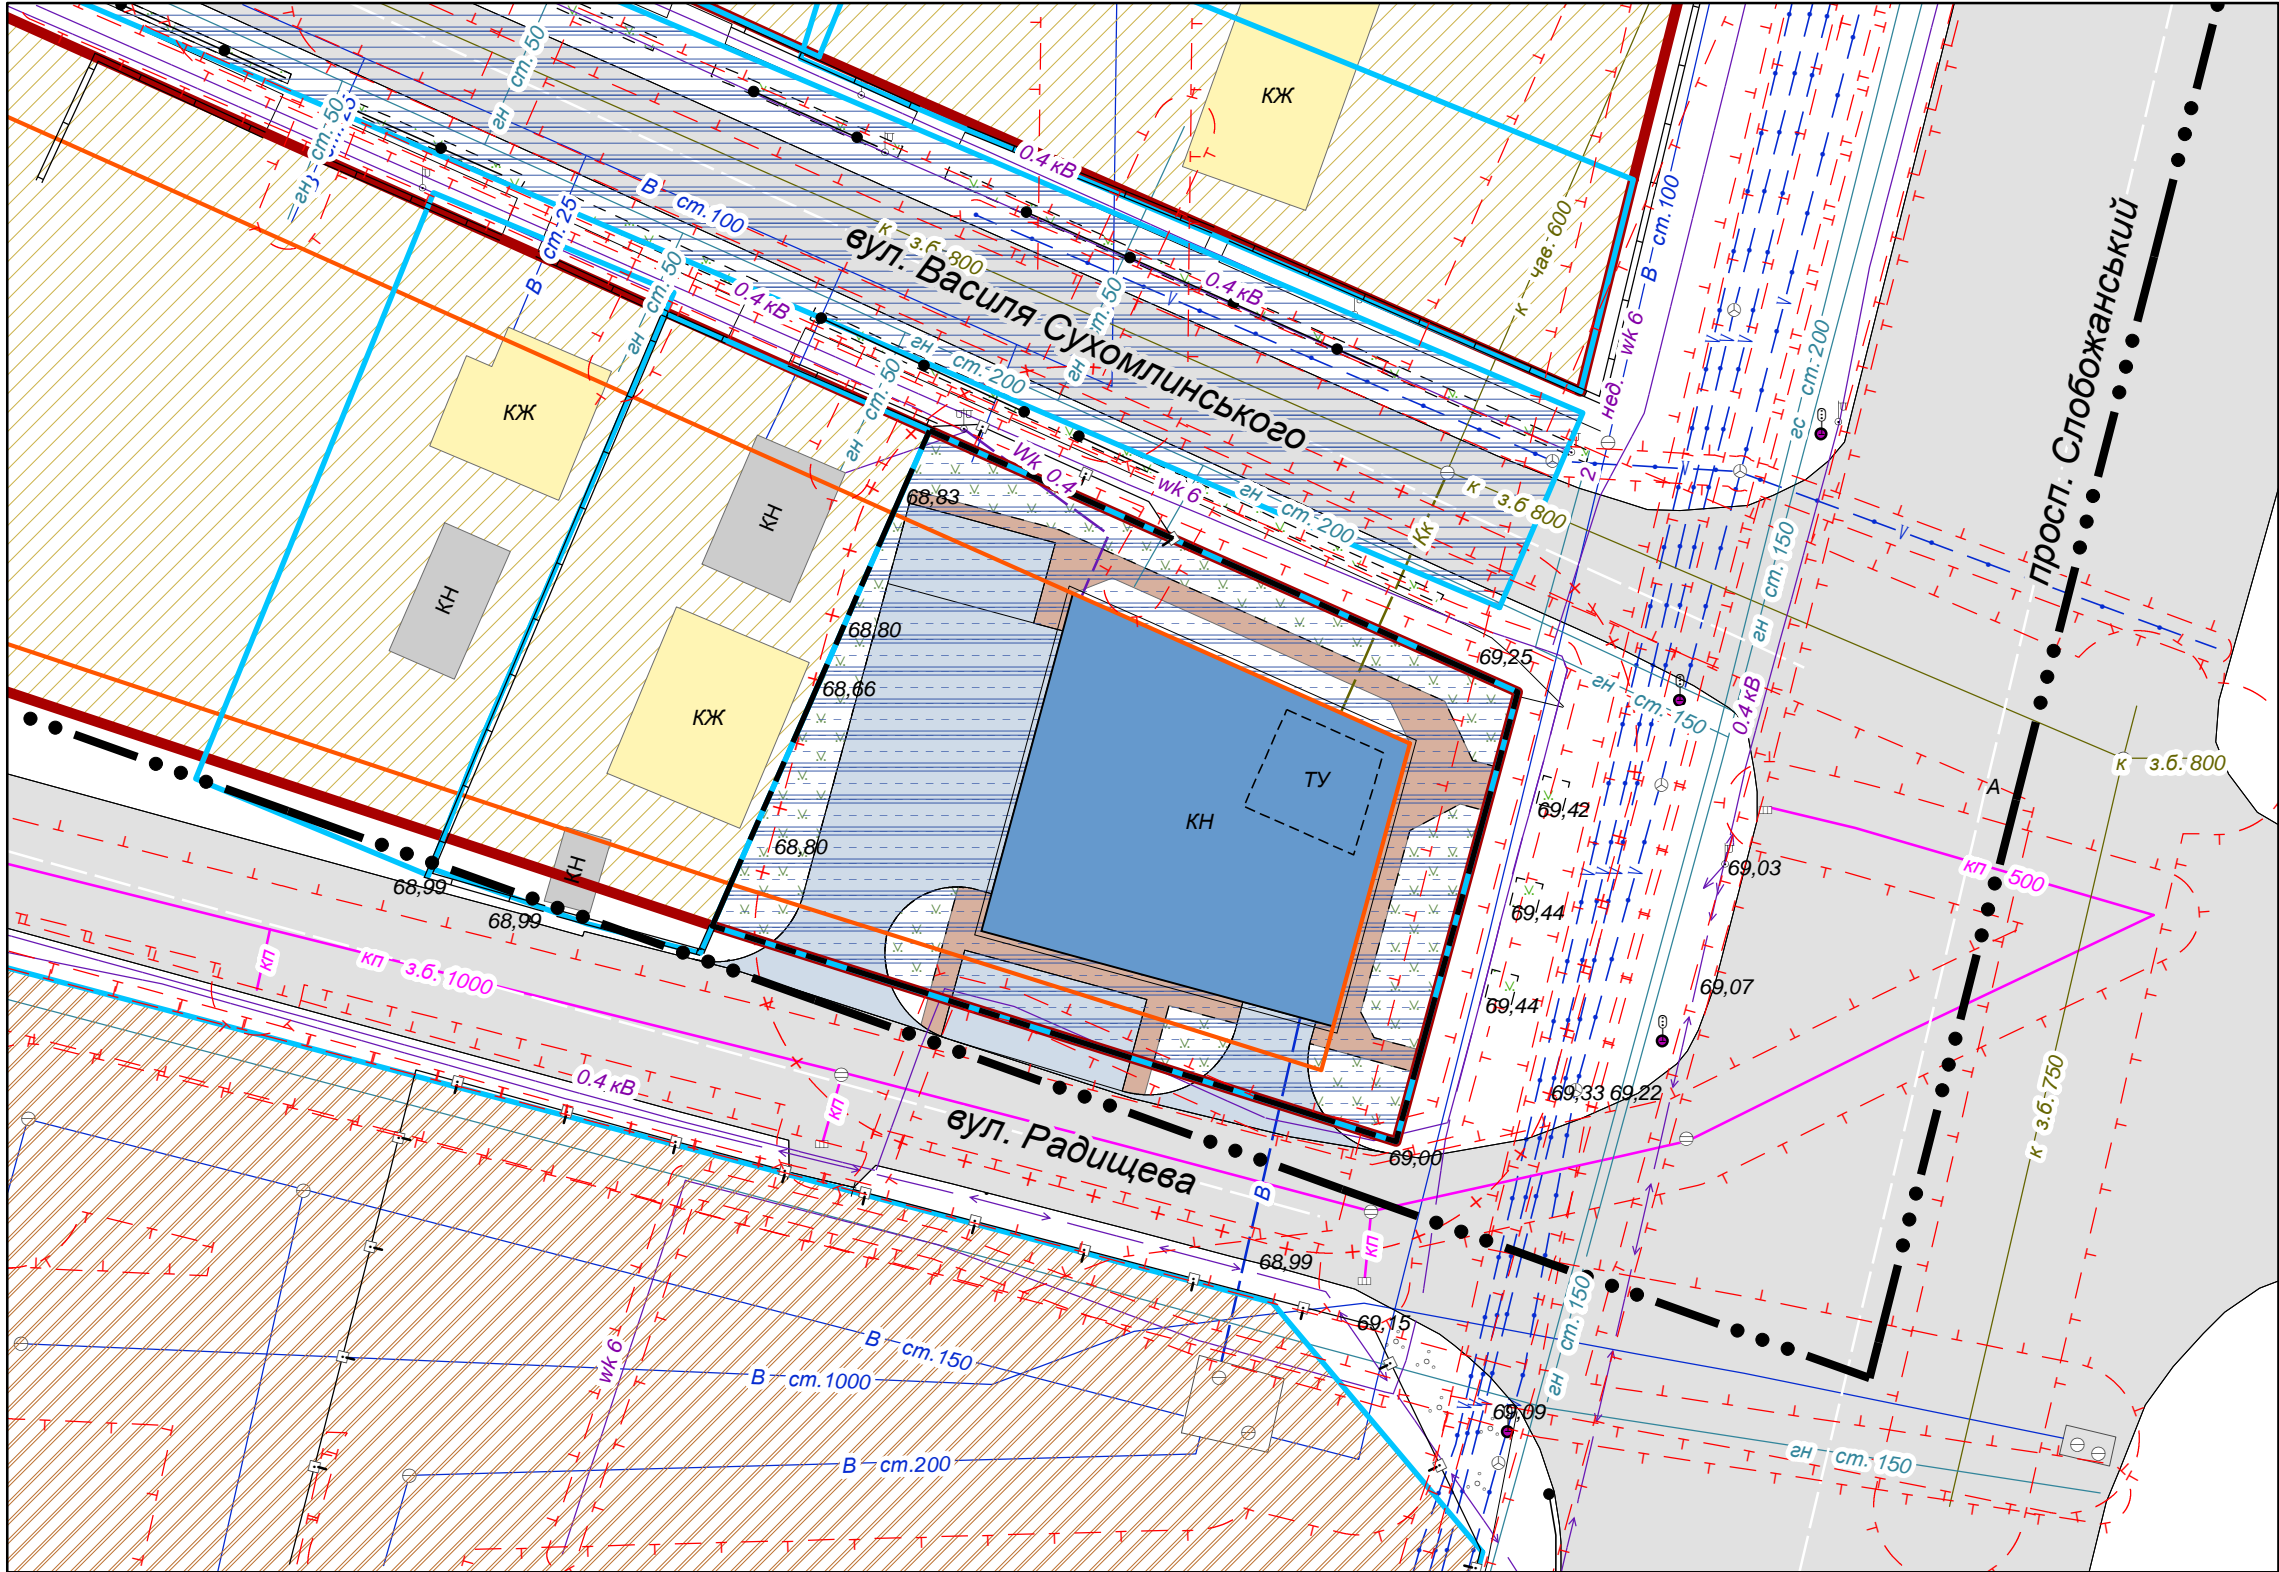

УМОВНІ ПОЗНАЧЕННЯ

- існуючі      проектні
- Межа міста смт. Слобожанське
  - Території в червоних лініях
  - Території в лініях регулювання забудови
  - Територія, на яку розроблено ДПТ
  - Земельна ділянка
  - Житлові будівлі
  - Нежитлові будівлі
  - Будівля автокомплексу
  - Функціональне використання територій існуюче
  - Території житлової садибної забудови
  - Території житлової багатоквартирної забудови
  - Території транспортної інфраструктури
  - Охоронні зони
  - Відстань від СТО до житлових і громадських будинків
  - Кордони, межі, огорожі
  - Кам'яні, залізобетонні огорожі заввишки 1 м та більше
  - Огорожі металеві висотою 1 м і більше
  - Огорожі металеві заввишки менше 1 м
  - Дорожні споруди
  - Автомобільні дороги з покриттям
  - Інженерні мережі
  - Газопровід низького тиску
  - Газопровід середнього тиску
  - Мережа зв'язку
  - Водопровід
  - Лінія повітряних електричних мереж, 0,4 кВ
  - Лінія електричних мереж кабельна
  - Каналізація
  - Каналізація відведення поверхневих стічних вод

						Замовник: Виконавчий комітет Слобожанської селищної ради			
						Детальний план частини території кварталу смт Слобожанське, обмеженого вул. Василя Сухомлинського та пр. Слобожанський			
Зміна	Кільк.	Аркуш	Рядок	Підпис	Дата	щодо розміщення автокомплексу	Стадія	Аркуш	Аркушів
ГАП		Швець			2023		ДПТ	5	6
Виконав		Радіонова				Схема інженерного забезпечення території		