



### ПЛАНУВАЛЬНІ ОБМЕЖЕННЯ

існуючі

проектні



## САНІТАРНО-ЗАХИСНІ ЗОНИ ПІДПРИЄМСТВ



САНІТАРНО-ЗАХИСНА ЗОНА АВТОДОРОГИ І-ІІІ КЛАСУ



## ОХОРОННА ЗОНА ПОВІТРЯНИХ ЛІНІЙ ЕЛЕКТРОПЕРЕДАЧІ



## Нормативні прибережно-захисні смуги




ОХОРОННІ ЗОНИ ДЖЕРЕЛ ВОДОПОСТАЧАННЯ (І ПОЯС)



ТЕРИТОРІЇ ПАМ'ЯТОК АРХЕОЛОГІЇ

### І етап

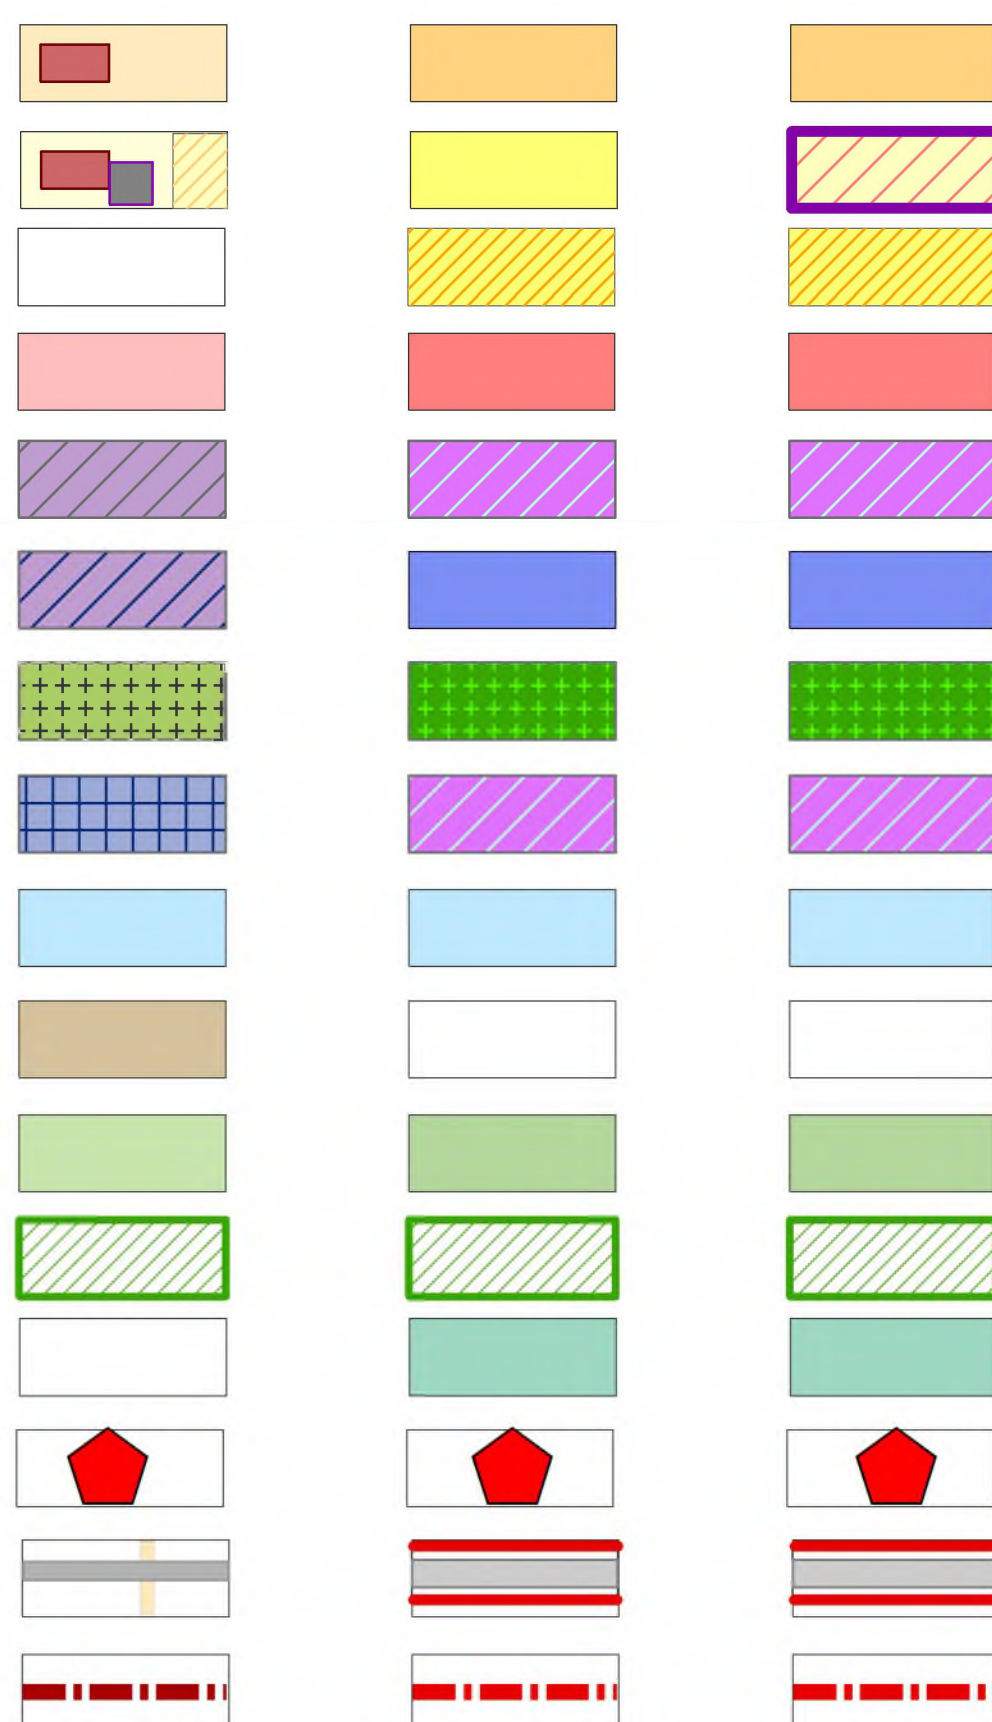

ТЕРИТОРІЇ ГОЛОВНИХ СПОРУД ІНЖЕНЕРНОЇ ІНФРАСТРУКТУРИ

КОМУНАЛЬНІ ТЕРИТОРІЇ (КЛАДОВИЩА)

## СКЛАДСЬКІ ТЕРИТОРІЇ

ТЕРИТОРІЇ ВОЛНИХ ПОВЕ

ТЕРИТОРІЇ СІЛЬСЬКОГОСПОДАРСЬКИХ УГІЛЬ

ОЗЕПЕНЕНІ ТЕРИТОРІЇ ЗАГАЛЬНОГО КОР

СПОРТИВНІ СПОРУДИ ВІЛКРИТОГО ТИПУ

ОЗЕЛЕНЕНІ ТЕРИТОРІЇ ОБМЕЖЕНОГО КОРИС

ПАМ'ЯТКИ КУЛЬТУРИ МІСЦЕВОГО ЗНАЧЕННЯ

ТЕРИТОРІЇ ТРАНСПОРТНОЇ ІНФРАСТРУКТУРИ

МЕЖА НАСЕЛЕННОГО ПУНКТА

|                                                                      |                 |         |        |        |      |   |       |       |
|----------------------------------------------------------------------|-----------------|---------|--------|--------|------|---|-------|-------|
|                                                                      |                 |         |        |        |      | ГЕНЕРАЛЬНИЙ ПЛАН СЕЛА БАЛІВКА<br>ДНІПРОГОРСЬКОГО РАЙОНУ ДНІПРОПЕТРОВСЬКОЇ ОБЛАСТІ   |       |       |
| Зм.                                                                  | Кілки           | Асфальт | Жорст. | Підпис | Дата |   |       |       |
|                                                                      |                 |         |        |        | 2020 |   |       |       |
| ПРОЕКТНИЙ ПЛАН<br>ТА СХЕМА ПРОЕКТНИХ ОМЕЖЕНЬ<br>У ВИКОРИСТАННІ ЗЕМЛІ |                 |         |        |        |      | Старше   | Аркуш | Аркуш |
|                                                                      |                 |         |        |        |      | (П)   |       |       |
| ГАП                                                                  | Д. Гуркий       |         |        |        |      |   |       |       |
| Перевіряв                                                            | Д. Гуркий       |         |        |        |      |   |       |       |
| Розробив                                                             | В. Лузаківський |         |        |        |      |   |       |       |
| М:1:5000                                                             |                 |         |        |        |      |  Держреєстр<br> |       |       |