
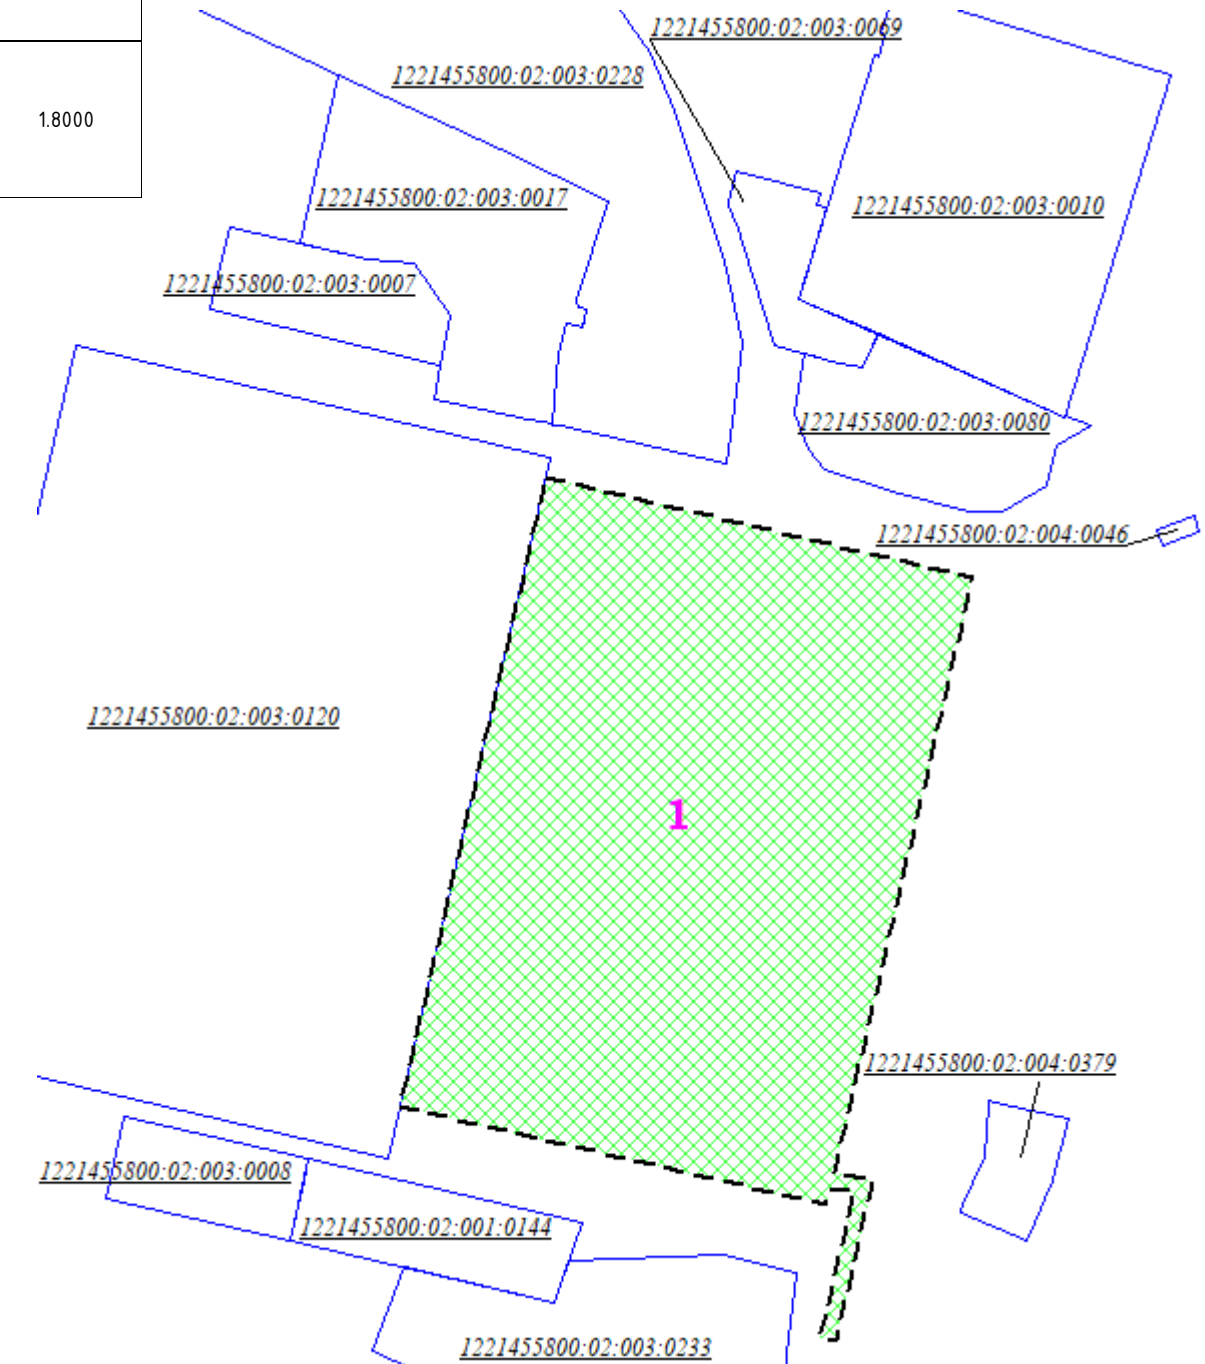


ЗБІРНИЙ ПЛАН ЗЕМЕЛЬНИХ ДІЛЯНОК, НАДАНИХ У ВЛАСНІСТЬ ЧИ
КОРИСТУВАННЯ, ТА ЗЕМЕЛЬНИХ ДІЛЯНОК, НЕ НАДАНИХ
У ВЛАСНІСТЬ ЧИ КОРИСТУВАННЯ М1:2000

ПЕРЕЛІК ЗЕМЕЛЬНИХ ДІЛЯНОК, НАДАНИХ У ВЛАСНІСТЬ ТА НЕ НАДАНИХ У ВЛАСНІСТЬ ЧИ КОРИСТУВАННЯ

№ ділянки на Плані	земельна ділянка	форма власності/ вид речового права	суб'єкт права власності на земельну ділянку	орган, що здійснив державну реєстрацію права (в державному реєстрі прав), дата державної реєстрації права та номер запису про право (в державному реєстрі прав)	суб'єкт речового права на земельну ділянку	орган, що здійснив державну реєстрацію права (в державному реєстрі прав), дата державної реєстрації права та номер запису про право (в державному реєстрі прав)	площа земельної ділянки, га
1	1221455800:02:003:0084	комунальна/ право оренди земельної ділянки	Слобожанська селищна рада Дніпровського району Дніпропетровської області	Дніпровська районна державна адміністрація Дніпропетровської області, № 34.4.76880 від 02.12.2019	ТОВАРИСТВО З ОБМЕЖЕНОЮ ВІДПОВІДАЛЬНІСТЮ ВИРОБНИЧО-КОМЕРЦІЙНА ФІРМА "СОЮЗ"	Виконавчий комітет Слобожанської селищної ради Дніпровського району Дніпропетровської області, № 4.8913396 від 29.11.2022	1.8000

ВИКОПУВАННЯ З ІНДЕКСНОЇ КАДАСТРОВОЇ КАРТИ
з відображенням меж території, на яку розроблено ДПТ

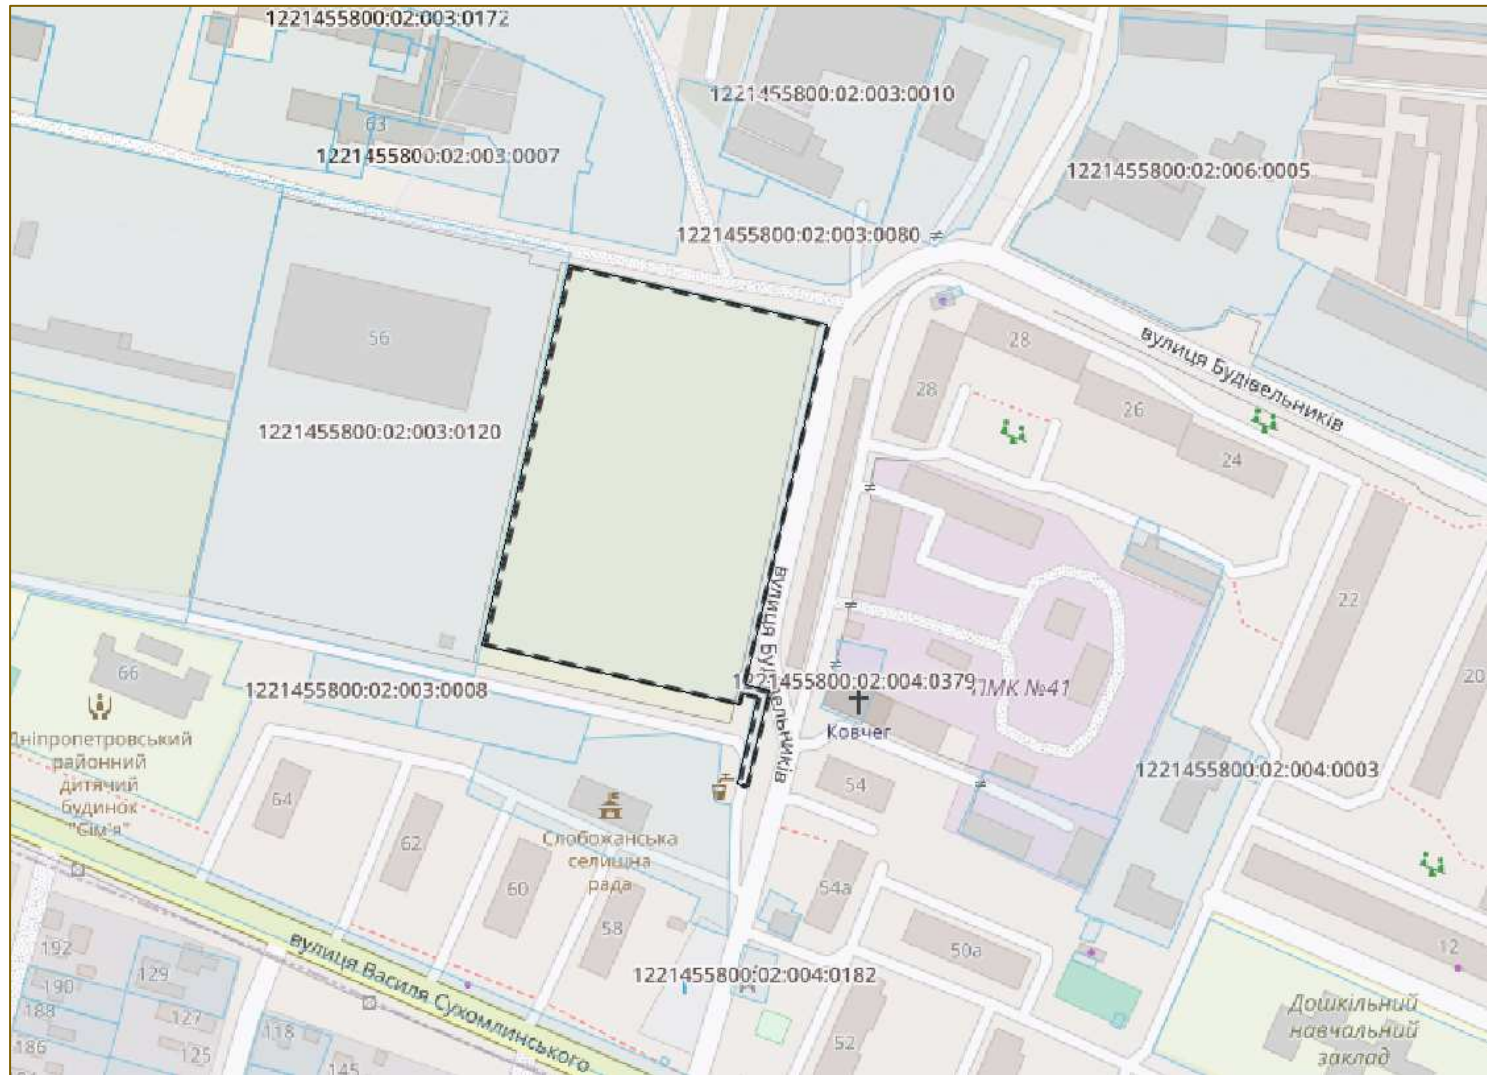

- УМОВНІ ПОЗНАЧЕННЯ**
- межі території, на яку розроблено ДПТ, що співпадають з межами земельної ділянки 1221455800:02:003:0084
 - земельна ділянка 1221455800:02:003:0084, що перебуває у комунальній власності та надана у користування
 - означення на Плані земельної ділянки, що входить до території ДПТ
 - межі земельних ділянок, що розташовані навколо/поблизу території ДПТ

					Замовник: виконавчий комітет Слобожанської селищної ради Дніпровського району			
					Детальний план частини території кварталу смт Слобожанське, обмеженого вул. Василя Сухомлинського			
Зміна	Кільк.	Аркуш	№ док	Підпис	Дата	Стадія	Аркуш	Аркушів
					2023	щодо можливості розміщення багатоквартирної забудови	ДПТ	7 1
Директор	Шатов							
Виконав	Адодіна							
					Збірний план земельних ділянок, наданих у власність чи користування, та земельних ділянок, не наданих у власність чи користування			