


СХЕМА ІНЖЕНЕРНОГО ЗАБЕЗПЕЧЕННЯ ТЕРИТОРІЇ
М 1:1000

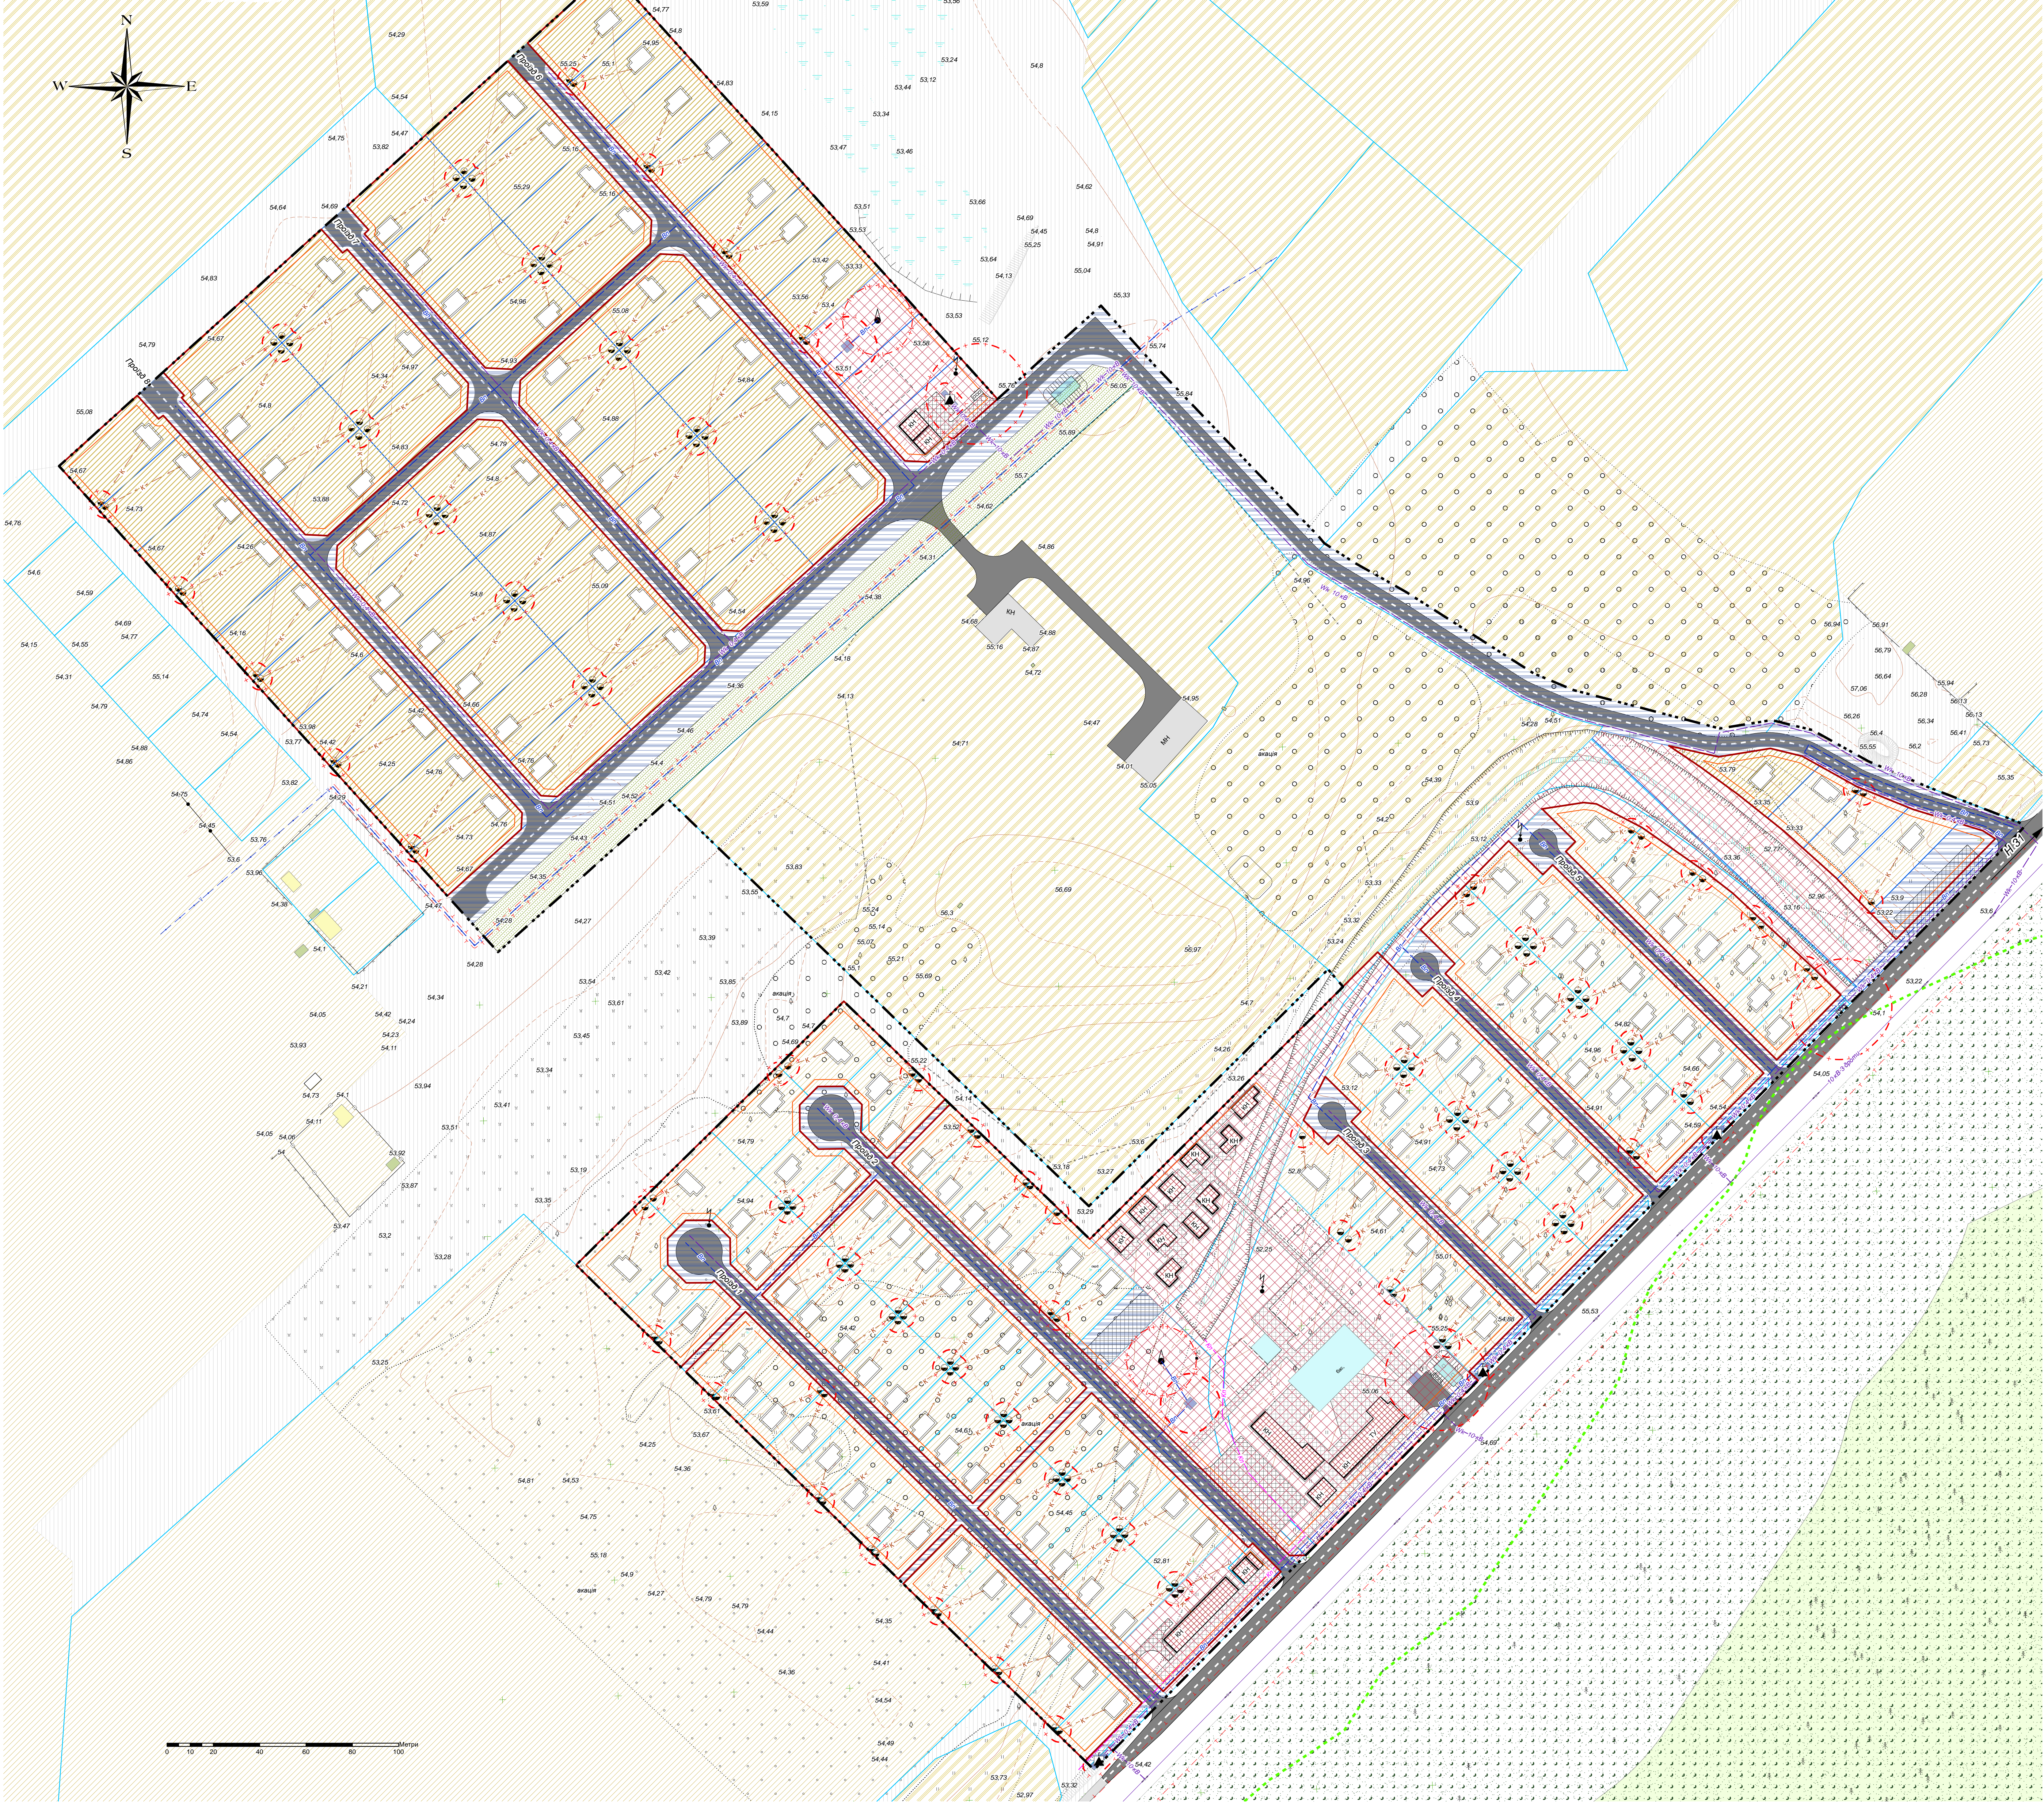

- існуючі
- проектні
- УМОВНІ ПОЗНАЧЕННЯ
- Території в червоних лініях
- Території в лініях регулювання забудови
- Територія, на яку розроблено ДПТ
- Межі земельних ділянок
- Садові будинки
- Громадські будівлі
- Тимчасове укриття
- Будівлі нежитлові
- Будівлі сільськогосподарського призначення
- Функціональне використання територій
- Територія садового товариства
- Території сільськогосподарського призначення
- Зелені насадження спеціального призначення
- Територія лісогосподарського призначення
- Лісові ділянки хвойного лісу
- Території громадської забудови
- Території транспортної інфраструктури
- Межа протипожежного відступу від лісових ділянок
- Охоронні зони
- Санітарно-захисні зони
- Перший пояс зони санітарної охорони
- Дорожні споруди
- Укоси укріплені
- Польові та лісові дороги
- Автомобільні дороги з покриттям
- Мошениця
- Майданчик для контейнерів ТПВ
- Кордони, межі, огорожі
- Огорожі дріт'яні
- Огорожі металеві висотою 1 м і більше
- Огорожі дріт'яні з колючого дроту
- Інженерні мережі
- Лінія повітряних електричних мереж, 10 кВ
- Лінія електричних мереж кабельна, 10 кВ
- Мережа телефонного зв'язу
- Водопровід
- Каналізація
- Блискавкоприймач
- Свердловина
- Гучномовець на опорі
- ЛОС Локальні очисні споруди відкритого типу з біологічним очищенням

Замовник: Виконавчий комітет Слобожанської селищної ради					
Детальний план частини території Слобожанської селищної територіальної громади Дніпровського району Дніпропетровської області					
щодо розміщення ділянок для ведення садівництва з об'єктами обслуговування та активного відпочинку населення					
Зміна	Кільк.	Аркуш	Місок	Підпис	Дата
ГАП	Швець				2022
Виконав	Радіонова				
Схема інженерного забезпечення				ДПТ	5
				Аркуш	6

