


ПЛАН ІСНУЮЧОГО ВИКОРИСТАННЯ ТЕРИТОРІЇ ТА СХЕМА ІСНУЮЧИХ ОБМЕЖЕнь У ВИКОРИСТАННІ ЗЕМЕЛЬ
М1:2000

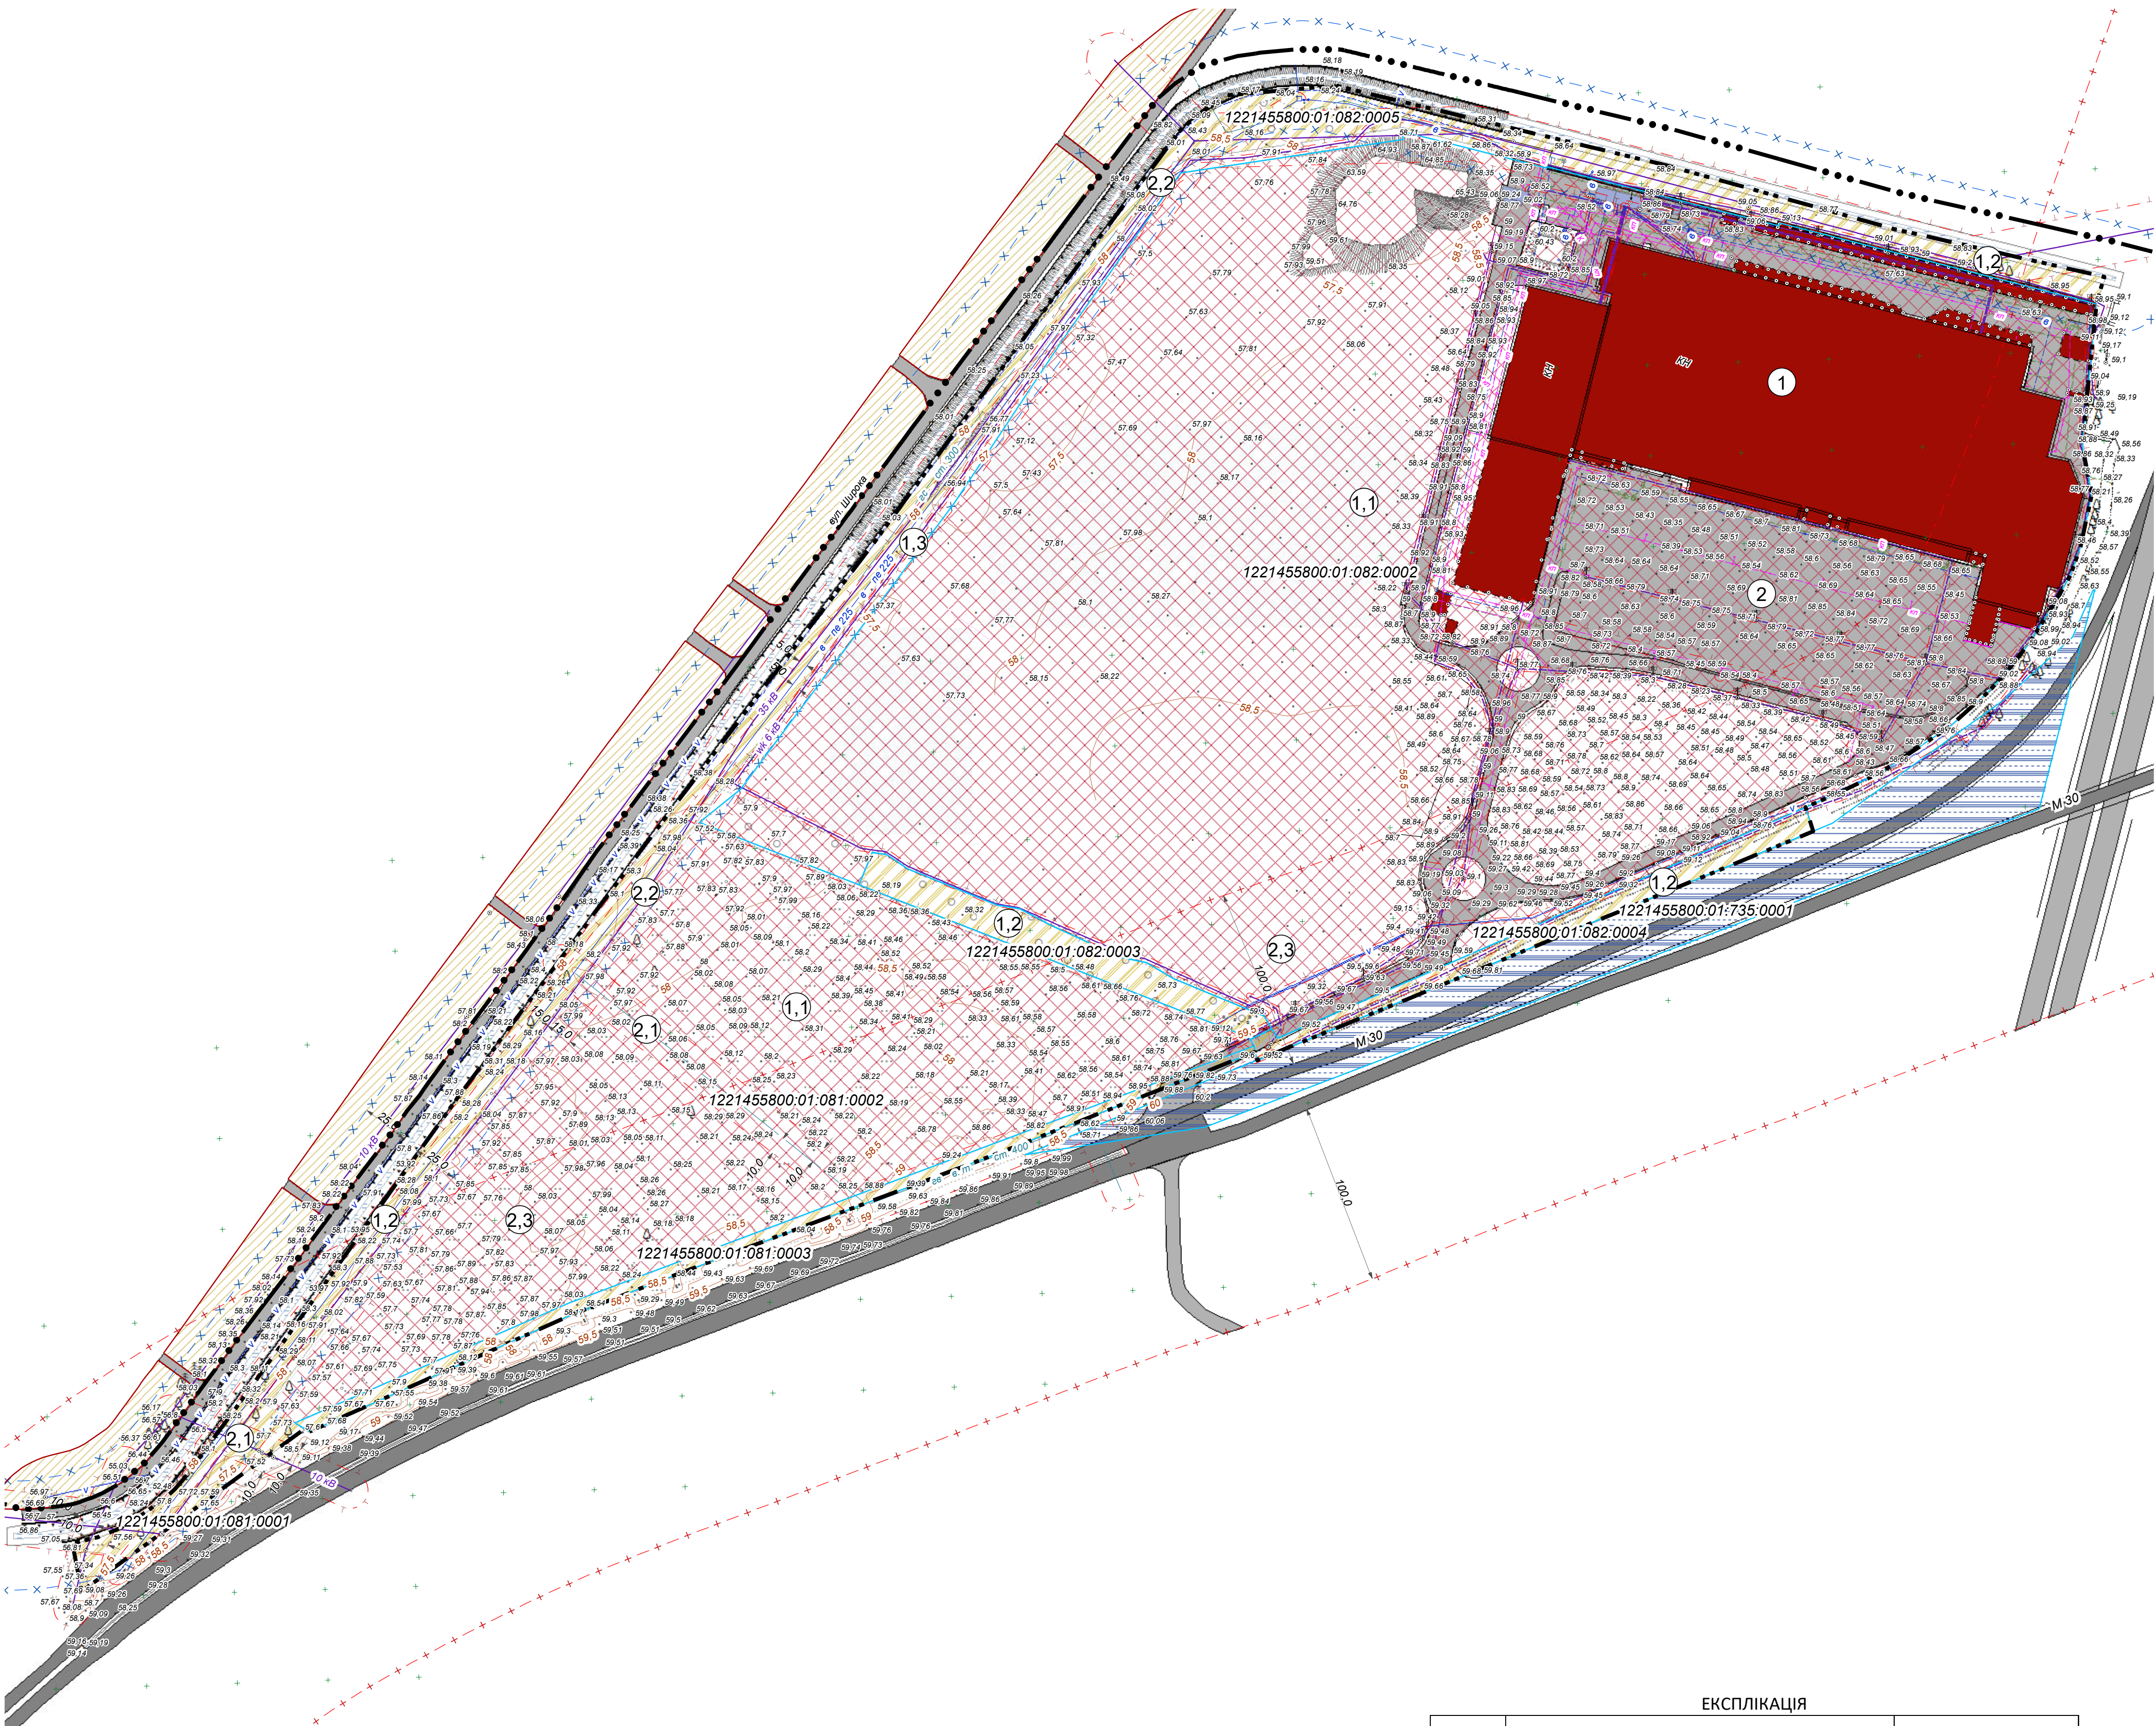

- УМОВНІ ПОЗНАЧЕННЯ
- Межа м. Підгородне (згідно генерального плдану)
 - Територія, на яку розроблено ДПТ
 - Території в червоних лініях
 - Кадастрові дані щодо існуючих земельних ділянок
 - Громадські будівлі
 - Будівлі та споруди нежитлові
 - Функціональне використання територій існуюче
 - Території житлової садибної забудови
 - Території сільськогосподарського призначення
 - Території транспортної інфраструктури
 - Території громадської забудови
 - Охоронні зони
 - Межа прибережно-захисної зони
 - Санітарно- захисні зони
 - Дорожні споруди
 - Укоси укріплені
 - Автомобільні дороги з покриттям
 - Підпірні стінки прямовисні
 - Інженерні мережі
 - Газопровід низького тиску
 - Газопровід середнього тиску
 - Мережа телефонного зв'язку
 - Лінія повітряних електричних мереж, 0,4 кВ
 - Лінія повітряних електричних мереж, 10 кВ, 35 кВ
 - Лінія електричних мереж кабельна
 - Водопровід
 - Каналізація
 - Каналізація дощова
 - Гідроінженерні споруди
 - Споруда систем водозабезпечення землеробства

БАЛАНС ТЕРИТОРІЇ

№	Показники	Од. виміру	Вихідний 2023 р.
Територія в межах проектних робіт		га	34,43
1.1	Зона громадської забудови	га	30,46
1.2	Сільськогосподарська зона	га	3,38
1.3	Інші зони	га	0,59
2.1	Площа території, що потрапляє в межі охоронної зони	га	5,2
2.2	Площа території, що потрапляє в межі прибережної захисної смуги	га	3,6
2.3	Площа території, що потрапляє в межі санітарно-захисної зони	га	10,2

ЕКСПЛІКАЦІЯ

№	Найменування	Примітка
В межах проектних робіт		
1	Торгівельний центр	
2	Паркувальний майданчик	

Замовник: Виконавчий комітет Слобожанської селищної ради					
Детальний план частини території Слобожанської селищної територіальної громади Дніпровського району Дніпропетровської області вздовж автошляху М30, щодо можливості будівництва багатофункціонального комплексу					
Зміна	Кільк.	Аркуш	Надок.	Підпис	Дата
ГАП	Швець				2023
Виконав	Радіонова				
План існуючого використання території та схема існуючих обмежень у використанні земель				ДПТ	2
				Аркуш	6
				АРХРОЗВИТОК	