
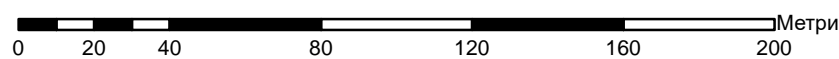


СХЕМА ІНЖЕНЕРНОГО ЗАБЕЗПЕЧЕННЯ ТЕРИТОРІЇ
М 1:2000

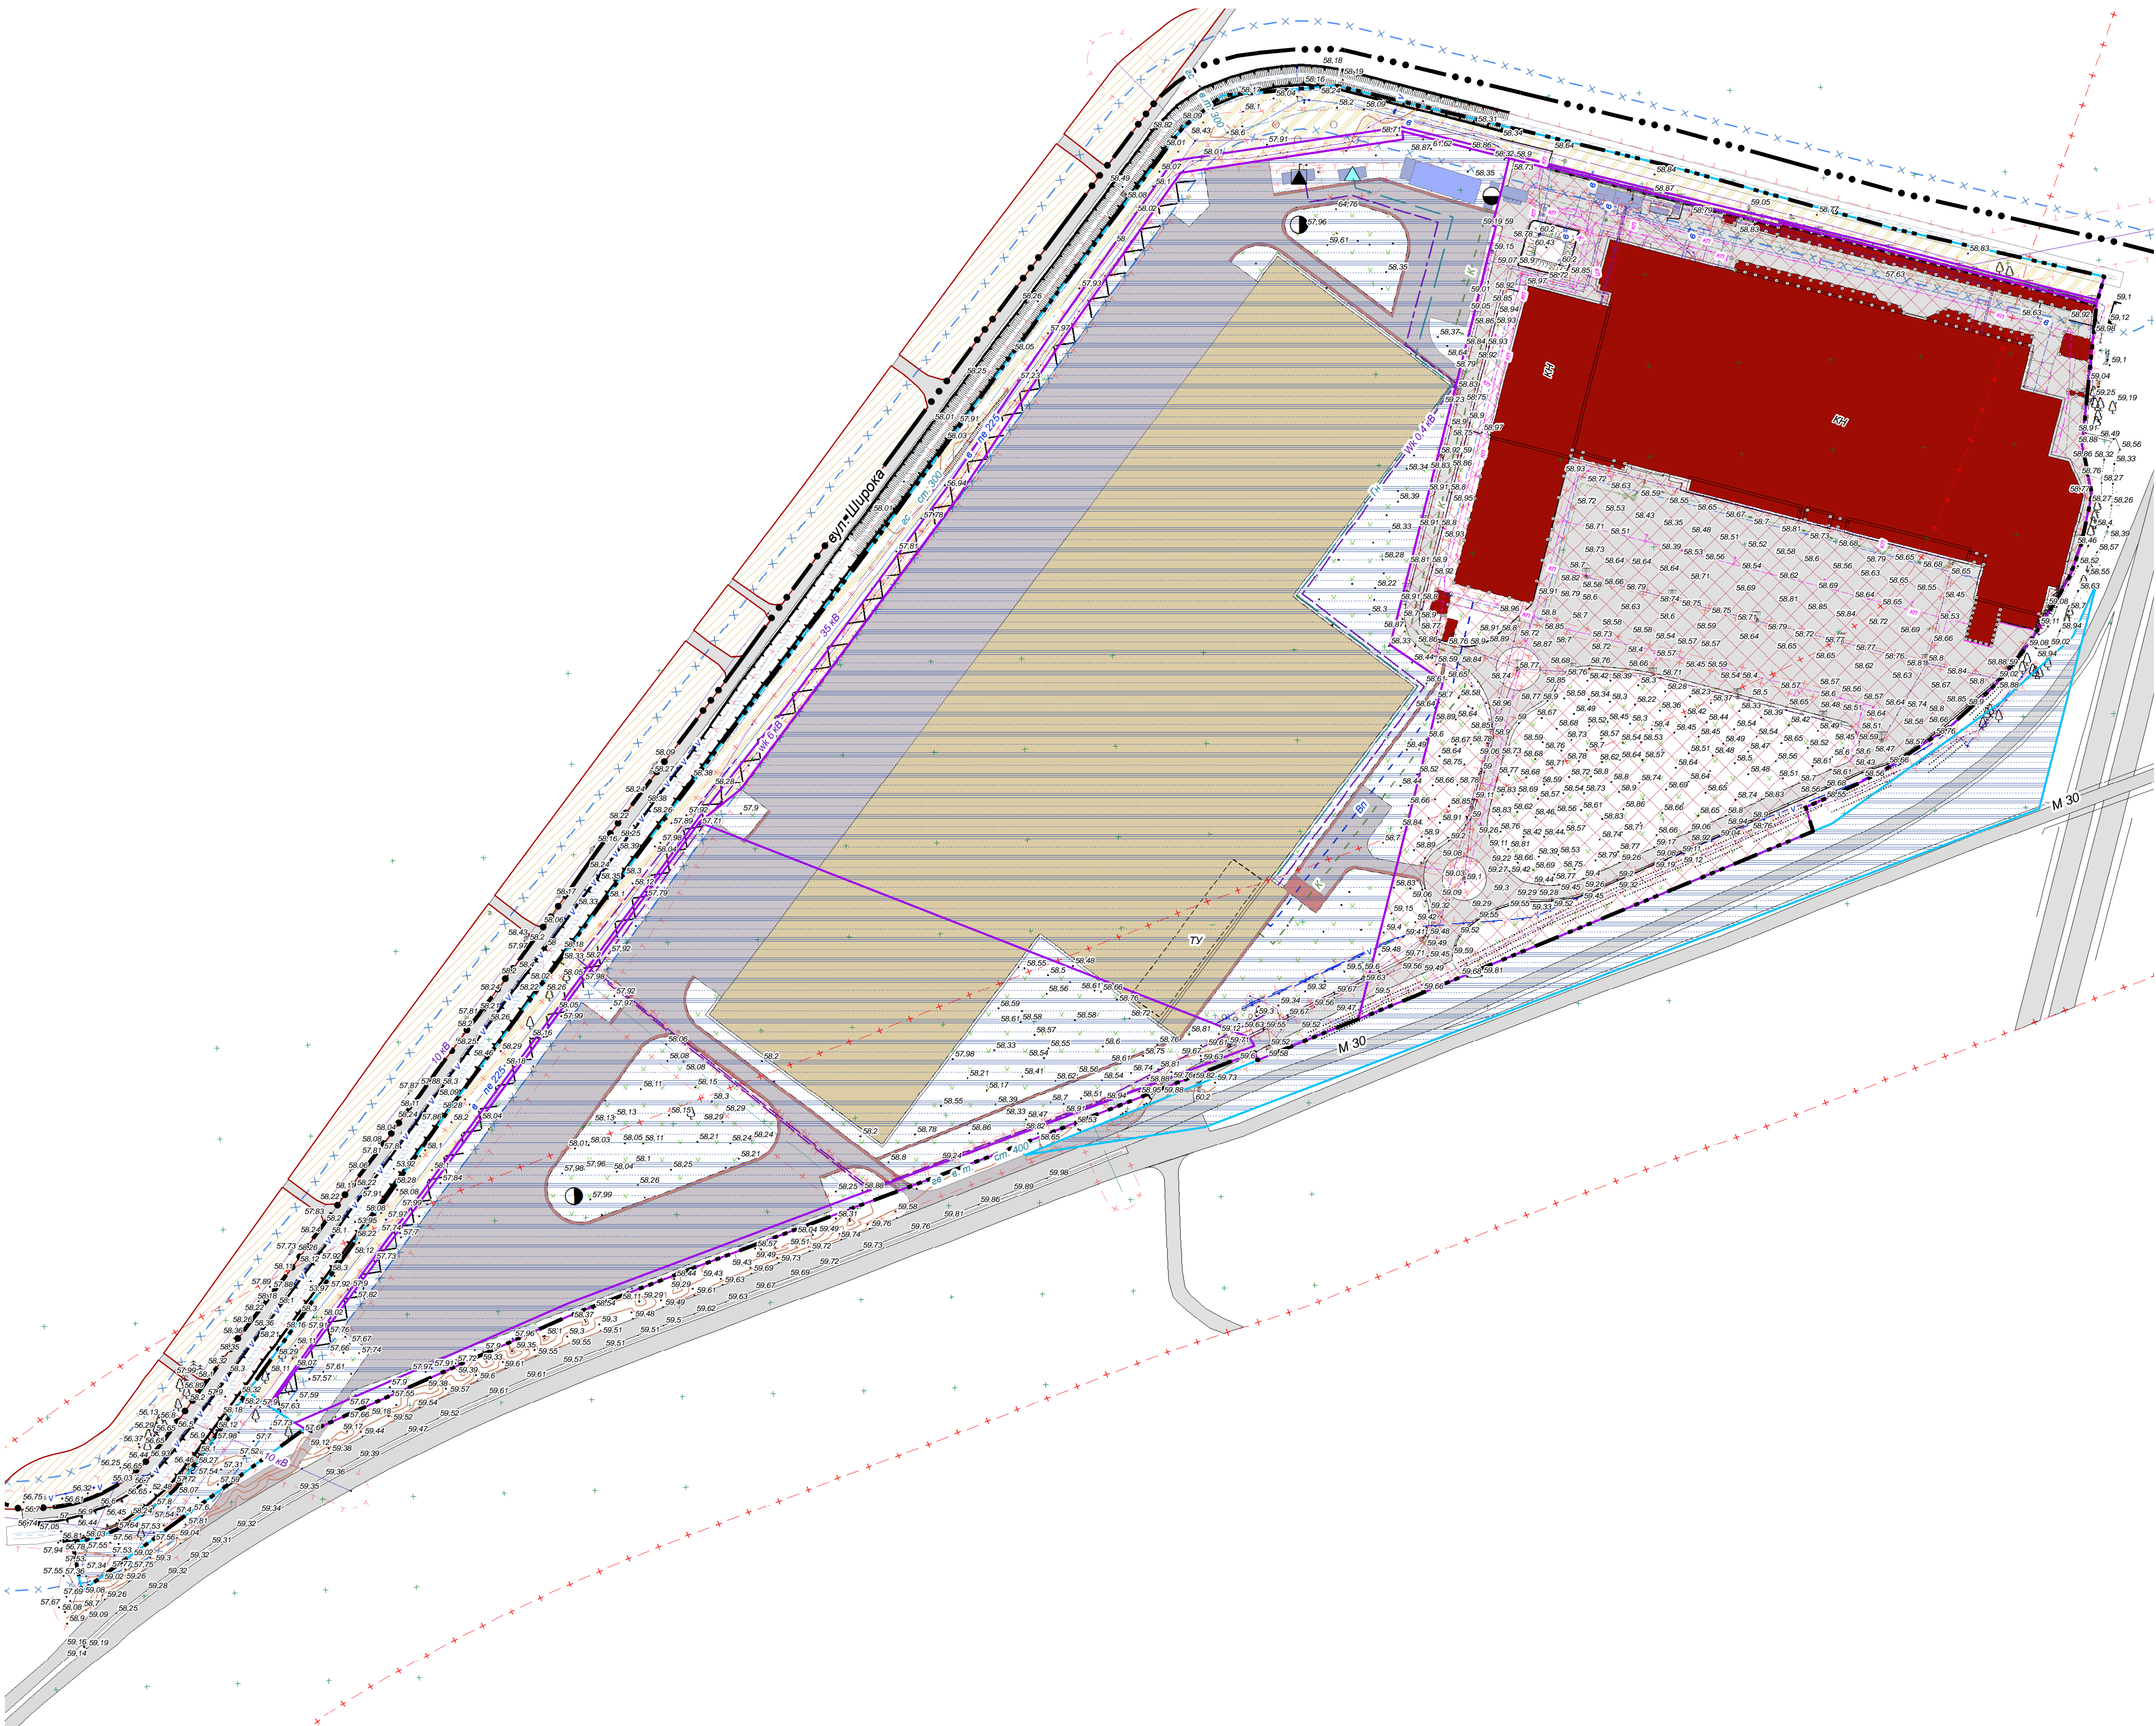

- УМОВНІ ПОЗНАЧЕННЯ
- існуючі проектні
- Межа м. Підгородне (згідно генерального плану)
Територія, на яку розроблено ДПТ
Території в червоних лініях
Межа земельної ділянки
- Функціональне використання територій
- Території житлової садибної забудови
Території громадської забудови
Території сільськогосподарського призначення
Території транспортної інфраструктури
- Охоронні зони
Санітарно-захисні зони
Межа прибережно-захисної зони
- Будівлі та споруди
- Громадські будівлі
Будівлі та споруди нежитлові
Будівля логістичного центру
- Тимчасове укриття
Пожешний резервуар
- Об'єкт системи електрозабезпечення, КТП
Газорозподільний пункт, ШРП
(ЛОС) Локальні очисні споруди закритого типу з біологічним очищенням
ЛОС поверхневих вод
- Дорожні споруди
Укоси укріплені
- Автомобільні дороги з покриттям
Пішохідні доріжки
Підпірні стінки прямовисні
- Інженерні мережі
- Газопровід низького тиску
Газопровід середнього тиску
Мережа телефонного зв'язку
Лінія повітряних електричних мереж, 0,4 кВ
Лінія повітряних електричних мереж, 6 кВ, 10 кВ, 35 кВ
Лінія електричних мереж кабельна
- Водопровід
Каналізація
Каналізація відведення поверхневих стічних вод
- Гідроінженерні споруди
Споруда систем водозабезпечення землеробства

					Замовник: Виконавчий комітет Слобожанської селищної ради		
					Детальний план частини території Слобожанської селищної територіальної громади Дніпровського району Дніпропетровської області вздовж автошляху М30, щодо можливості будівництва багатофункціонального комплексу		
Зміна	Кільк.	Аркуш	Недок	Підпис	Дата	Стадія	Аркуш
ГАП	Швець				2023	ДПТ	5
Виконав	Радіонова					Аркушів	6
					Схема інженерного забезпечення території		
					АРХРОЗВИТОК		