


СХЕМА ІНЖЕНЕРНОЇ ПІДГОТОВКИ, БЛАГОУСТРОЮ ТЕРИТОРІЇ ТА ВЕРТИКАЛЬНОГО ПЛАНУВАННЯ
М 1:2000

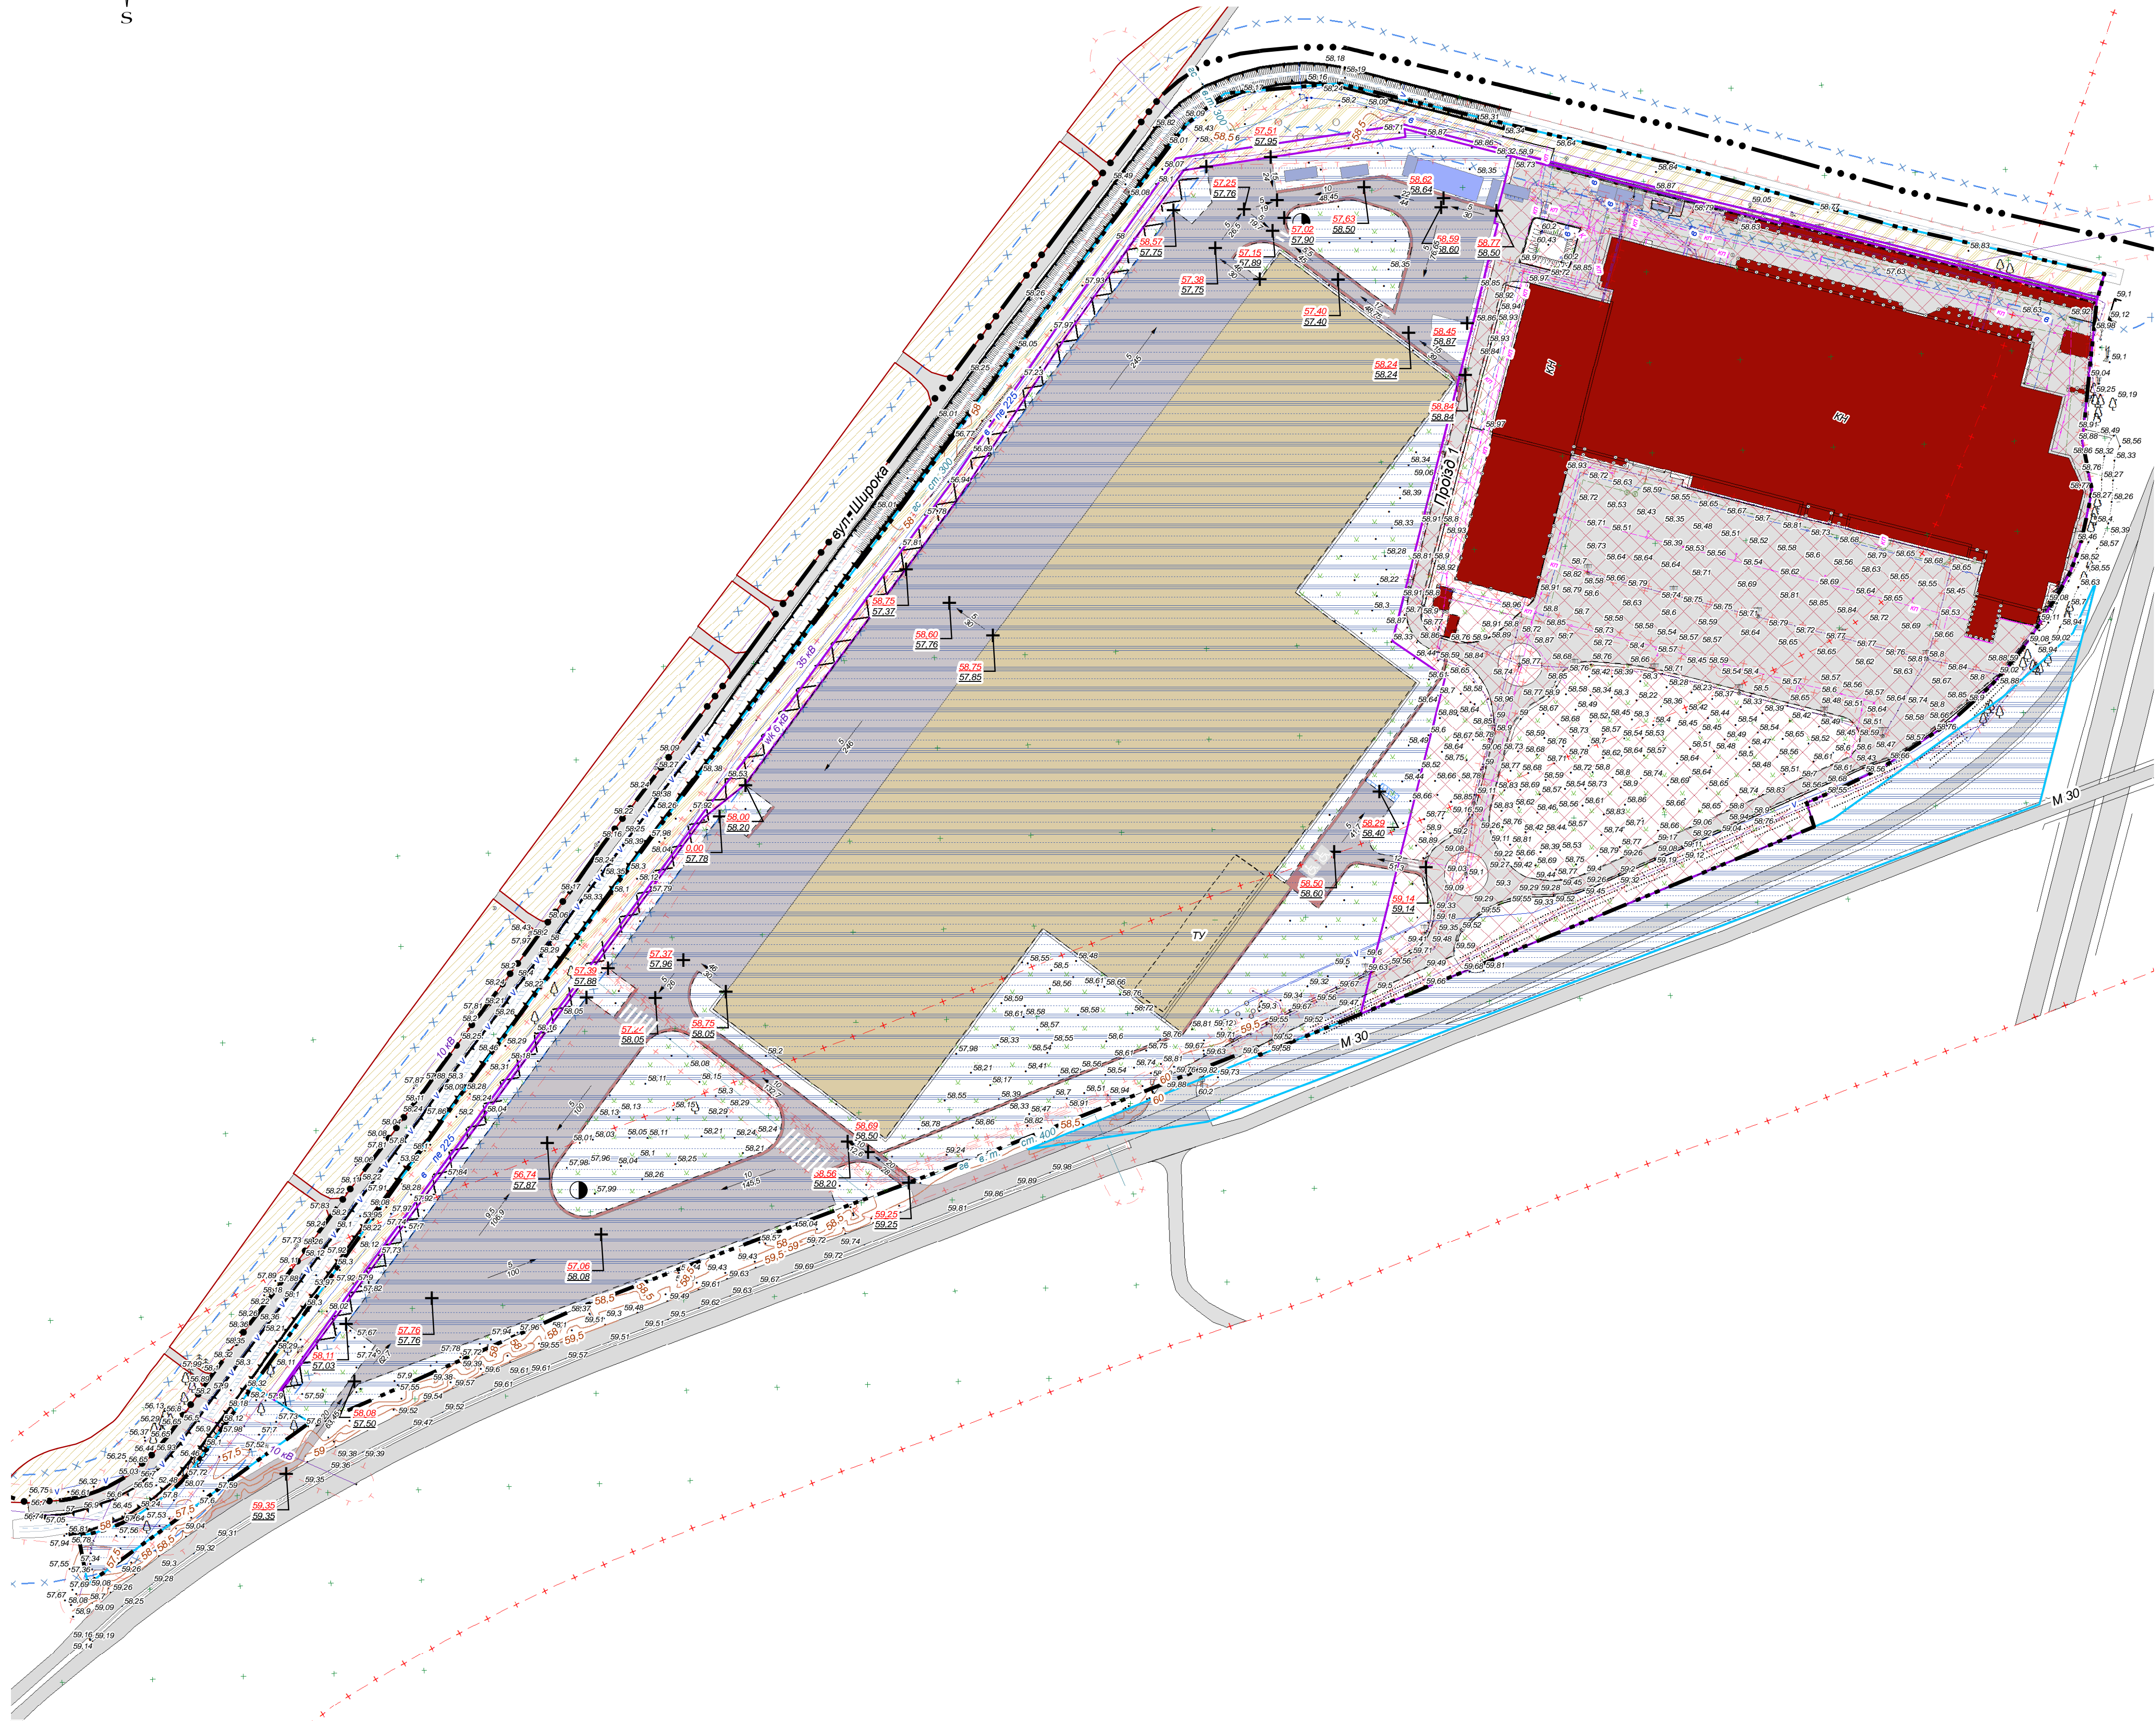

УМОВНІ ПОЗНАЧЕННЯ

- існуючі

проектні
- Межа м. Підгородне (згідно генерального плану)
- Територія, на яку розроблено ДПТ
- Території в червоних лініях
- Межа земельної ділянки
- Функціональне використання територій
- Території житлової садибної забудови
- Території громадської забудови
- Території сільськогосподарського призначення
- Території транспортної інфраструктури
- Охоронні зони
- Санітарно-захисні зони
- Межа прибережно-захисної зони
- Будівлі та споруди
- Громадські будівлі
- Будівлі та спруді нежитлові
- Будівля логістичного центру
- Тимчасове укриття
- Пожежний резервуар
- ЛОС поверхневих вод
- Дорожні споруди
- Укоси укріплені
- Автомобільні дороги з покриттям
- Пішохідні доріжки
- Підпірні стінки прямовисні
- Інженерні мережі
- Газопровід низького тиску
- Газопровід середнього тиску
- Мережа телефонного зв'язку
- Лінія повітряних електричних мереж, 0,4 кВ
- Лінія повітряних електричних мереж, 6 кВ, 10 кВ, 35 кВ
- Лінія електричних мереж кабельна
- Водопровід
- Каналізація
- Каналізація відведення поверхневих стічних вод
- Гідроінженерні споруди
- Споруда систем водозабезпечення землеробства
- Організація рельєфу
- Проектні позовжжні ухили, відстані
- Проектні позначки рельєфу
- Існуючі позначки рельєфу
- Кювет-резерв
- Перехоплюючий лоток

						Замовник: <i>Виконавчий комітет Слобожанської селищної ради</i>		
						Детальний план частини території Слобожанської селищної територіальної громади Дніпровського району Дніпропетровської області вздовж автошляху М30, щодо можливості будівництва багатофункціонального комплексу		
Зміна	Кільк.	Аркуш	Недож.	Підпис	Дата	Стадія	Аркуш	Аркушів
		ГАП		Швець	2023	ДПТ	6	6
		Виконав		Радіонова		Схема інженерної підготовки, благоустрою території та вертикального планування		