


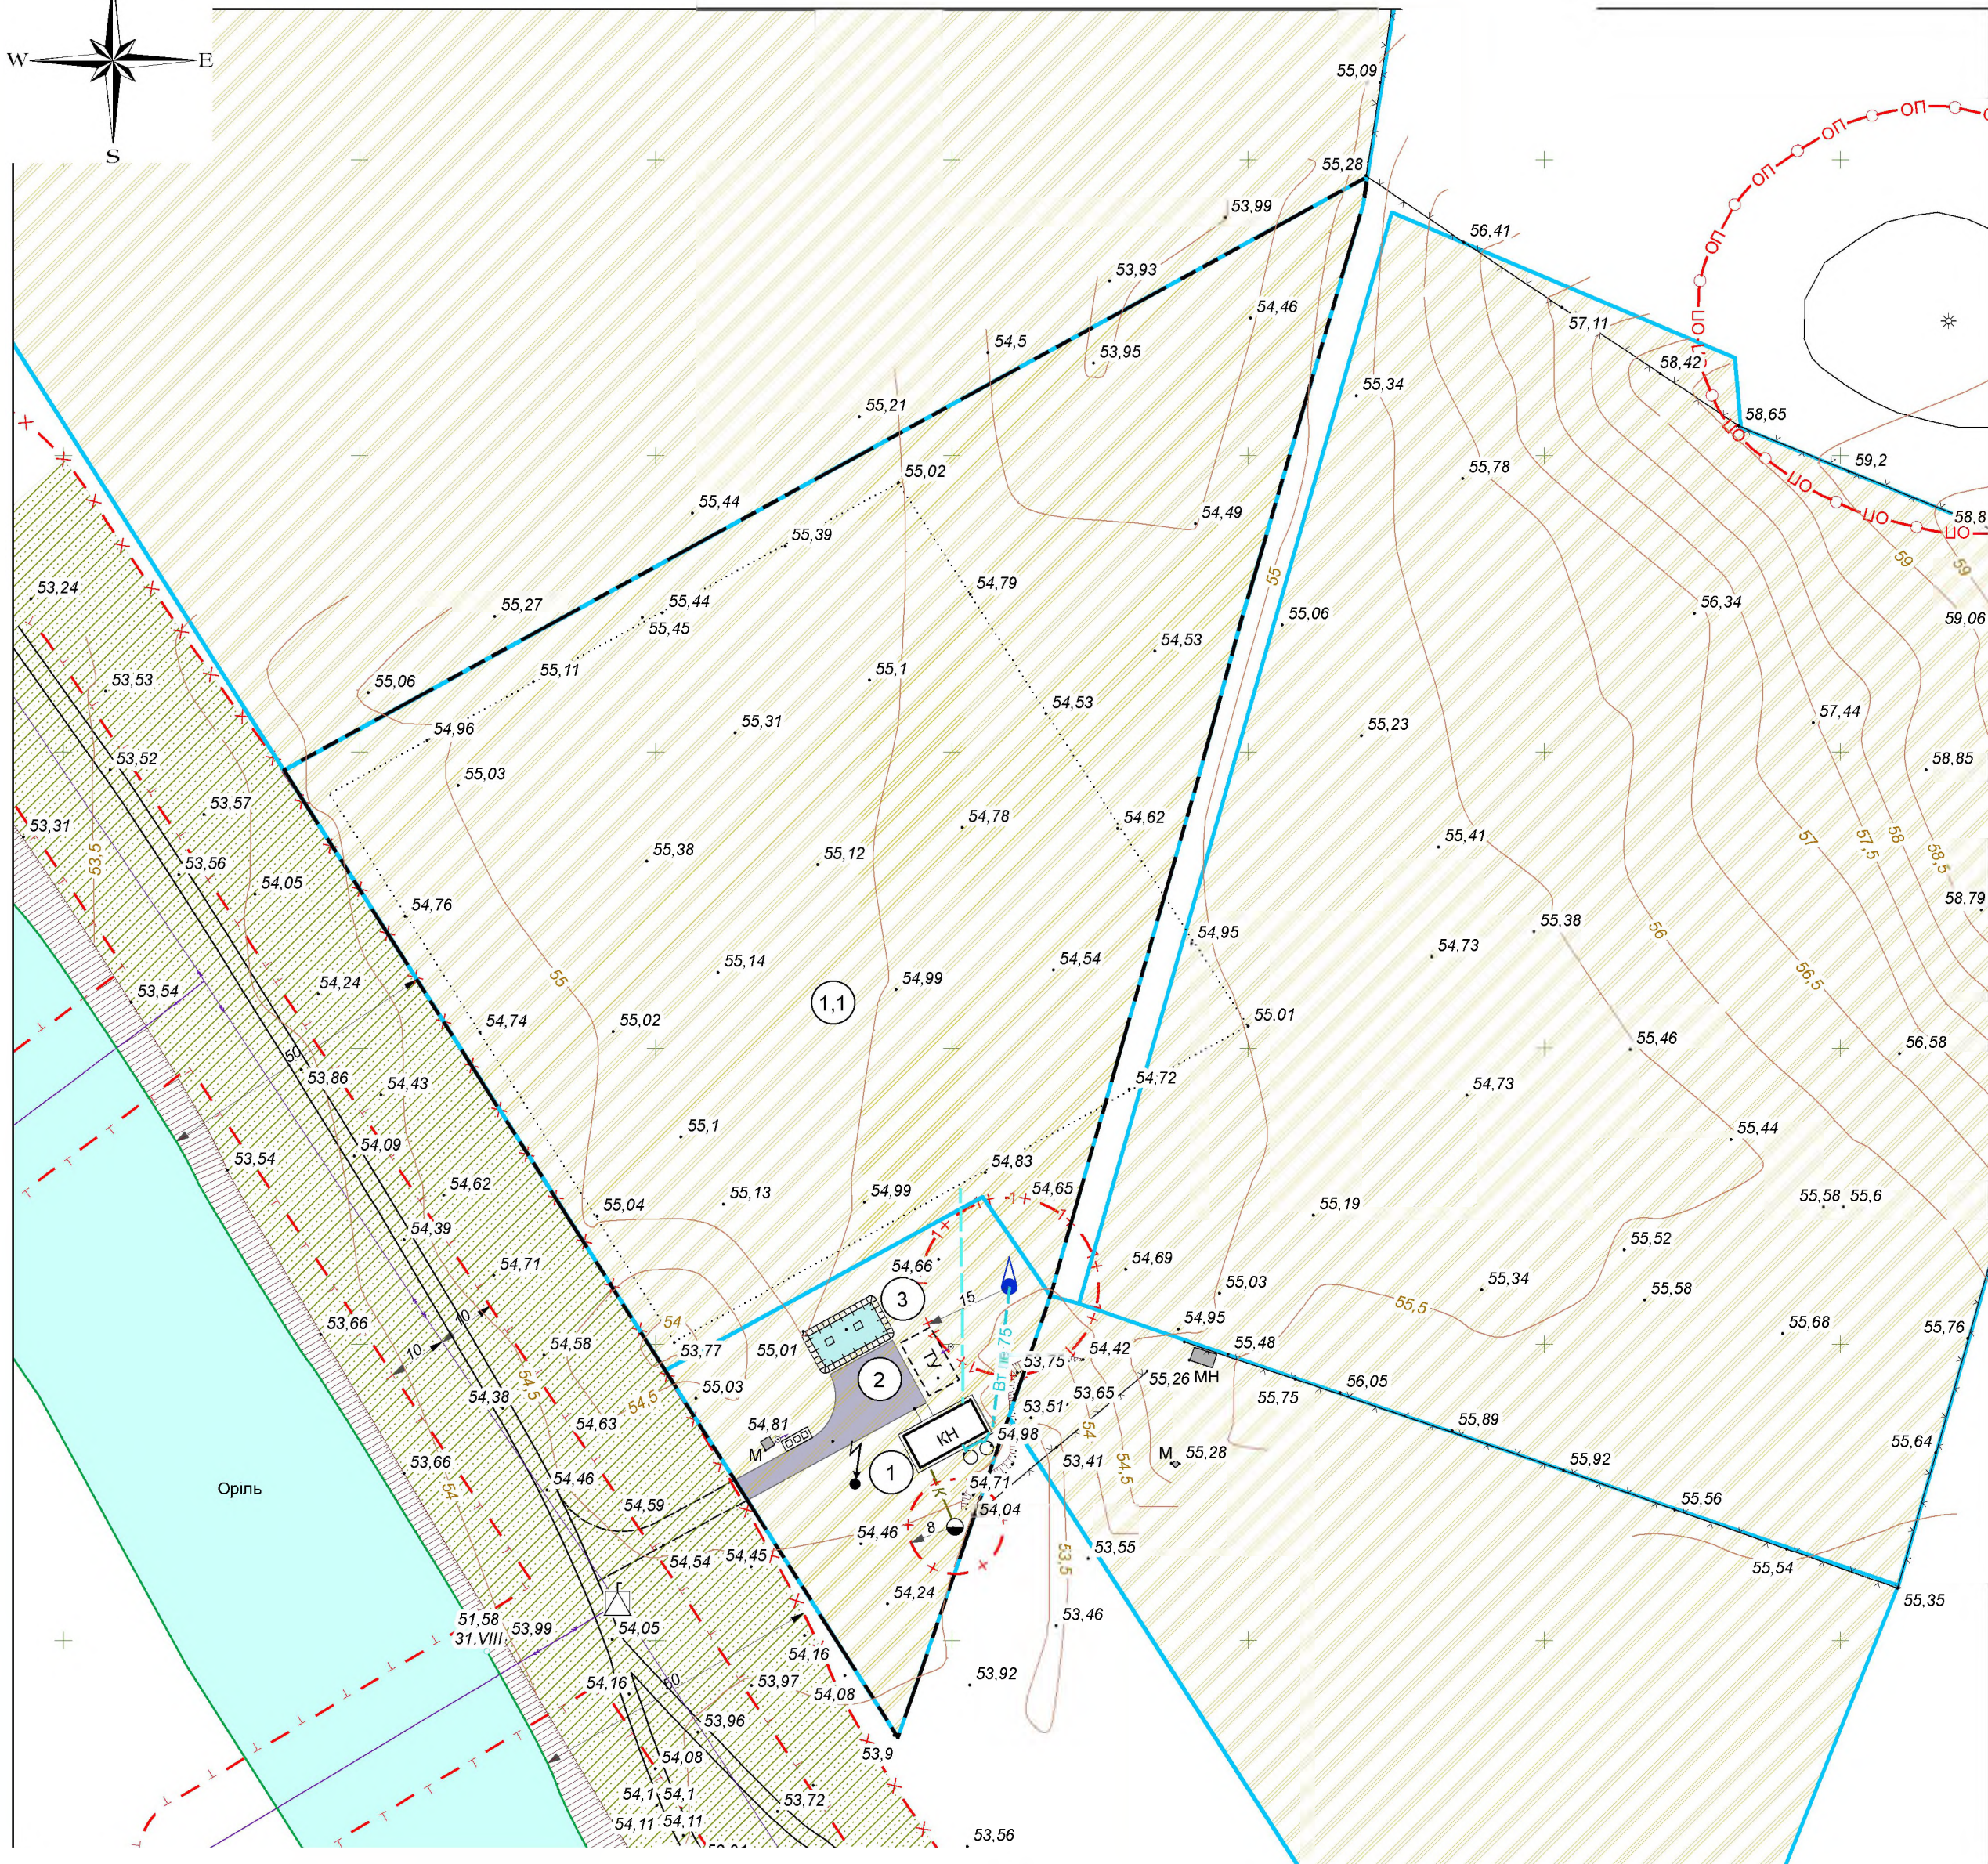

ЕКСПЛІКАЦІЯ

№	Найменування	Примітка
В межах проектних робіт		
1	Будівля сільськогосподарського призначення	Проект.
2	Розворотній майданчик	Проект.
3	Пожежний резервуар	Проект.

УМОВНІ ПОЗНАЧЕННЯ	
існуючі проектні	
	Територія, на яку розроблено ДПТ
	Земельна ділянка
	Нежитлові будівлі
	Виробничі будівлі сільськогосподарського призначення
	Тимчасове укриття
Функціональне використання територій існуюче	
	Території сільськогосподарського призначення
	Зелені насадження спеціального призначення
	Охоронні зони
	Межа прибережно-захисної зони
	Межа охоронної зони пам'ятки археології
	Перший пояс зони санітарної охорони
	Санітарно-захисні зони
Кордони, межі, огорожі	
	Огорожі дротяні
Дорожні споруди	
	Укоси укріплені
	Автомобільні дороги з ґрунтовим покриттям
	Автомобільні дороги з покриттям
Пам'ятки культурної спадщини	
	Курган
Інженерні мережі	
	Лінія повітряних електричних мереж, 0,4 кВ
	Лінія повітряних електричних мереж, 6, 10, 35 кВ
	Водопровід поливальний
	Водопровід технічного водопостачання
	Каналізація
	Свердловина
	Блискавкоприймач
	(ЛОС) Локальні очисні споруди закритого типу з біологічним очищенням
	Об'єкт системи електрозабезпечення, КТП
	Майданчик для контейнерів ТПВ

						Замовник: Виконавчий комітет Слобожанської селищної ради			
						Детальний план частини території Слобожанської селищної ради			
Зміна	Кільк.	Аркуш	Нодок	Підпис	Дата				
					2024	щодо розміщення будівлі сільськогосподарського призначення в межах земельної ділянки з кадастровим номером 1221486800:01:072:0010	Стадія	Аркуш	Аркушів
ГАП		Швець					ДПТ	3	6
						Проектний план та схема проектних обмежень у використанні земель			