ПРОЕКТНИЙ ПЛАН ТА СХЕМА ПРОЕКТНИХ ОБМЕЖЕНЬ У ВИКОРИСТАННІ ЗЕМЕЛЬ
М1:500

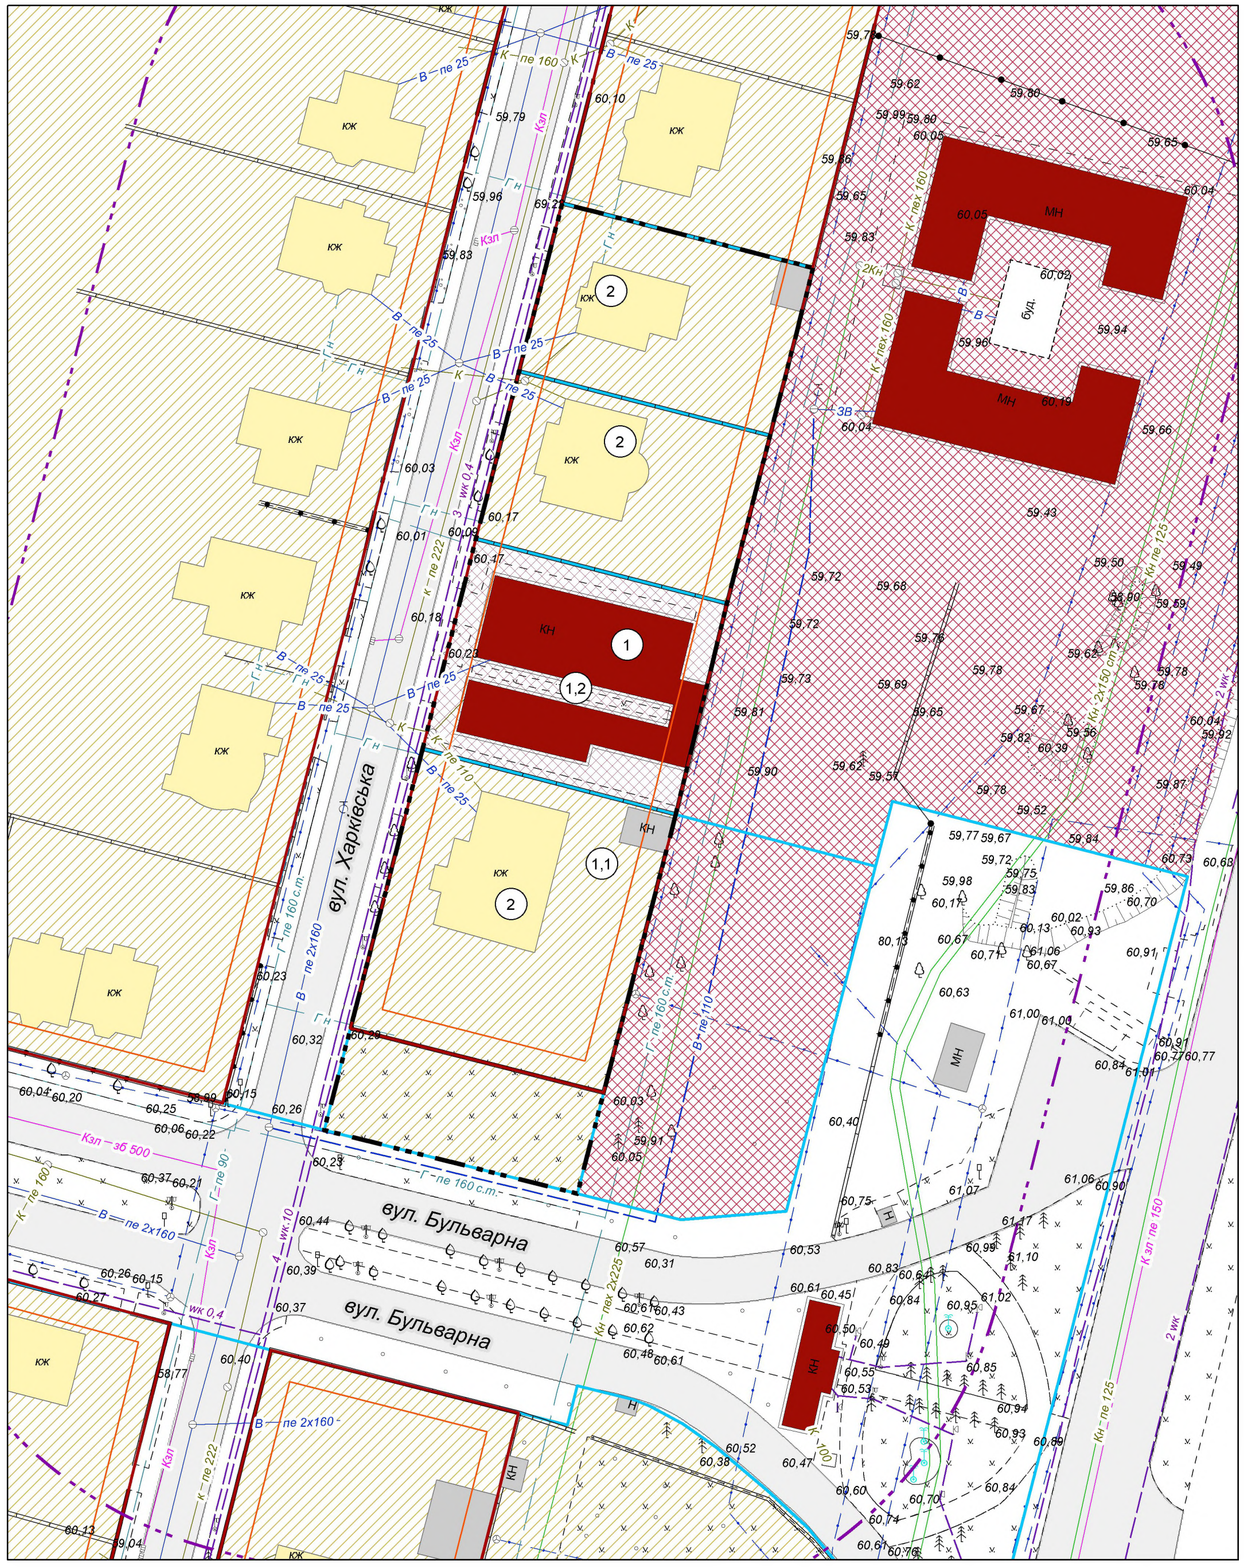

УМОВНІ ПОЗНАЧЕННЯ

існуючі проектні

- Території в червоних лініях
- Території в лініях регулювання забудови
- Територія, на яку розроблено ДПТ
- Земельна ділянка
- КЖ — Житлові будівлі
- КН — Нежитлові будівлі
- КН — Громадські будівлі

Функціональне використання територій існуюче

- Території житлової садибної забудови
- Території громадської забудови

Кордони, межі, огорожі

- Кам'яні, залізобетонні огорожі заввишки 1 м та більше
- Огорожі металеві висотою 1 м і більше
- Огорожі металеві заввишки менше 1 м

Дорожні споруди

- А — Автомобільні дороги з покриттям

Інженерні мережі

- Гн — Газопровід низького тиску
- Г ст — Газопровід середнього тиску
- V — Мережа зв'язку
- В — Водопровід
- 0,4 кВ — Лінія повітряних електричних мереж, 0,4 кВ
- wк 10 — Лінія електричних мереж кабельна
- К — Каналізація
- Кзл — Каналізація відведення поверхневих стічних вод

ОСНОВНІ ТЕХНІКО-ЕКОНОМІЧНІ ПОКАЗНИКИ

№	Показники	Од. виміру	Вихідний 2024 р.	Вихідний 2027 р.
Територія в межах проектних робіт		га	0,3306	
1.1	Територія житлової садибної забудови	га	-	0,2556
1.2	Зона громадської забудови	га		0,0750

ЕКСПЛІКАЦІЯ

№	Найменування	Примітка
1	Магазин	існуючий
2	Житловий будинок	Існуючий

Зміна	Кільк.	Аркуш	№док	Підпис	Дата
					2024
ГАП		Швець			

Замовник: *Виконавчий комітет Слобожанської селищної ради*

Детальний план частини території кварталу с-ще Слобожанське, по вулиці Харківська

щодо розміщення об'єкту торгівлі в межах земельної ділянки з кадастровим номером 1221455800:02:001:0922

Стадія	Аркуш	Аркушів
ДПТ	3	6

Проектний план та схема проектних обмежень у використанні земель

АРХРОЗВИТОК