



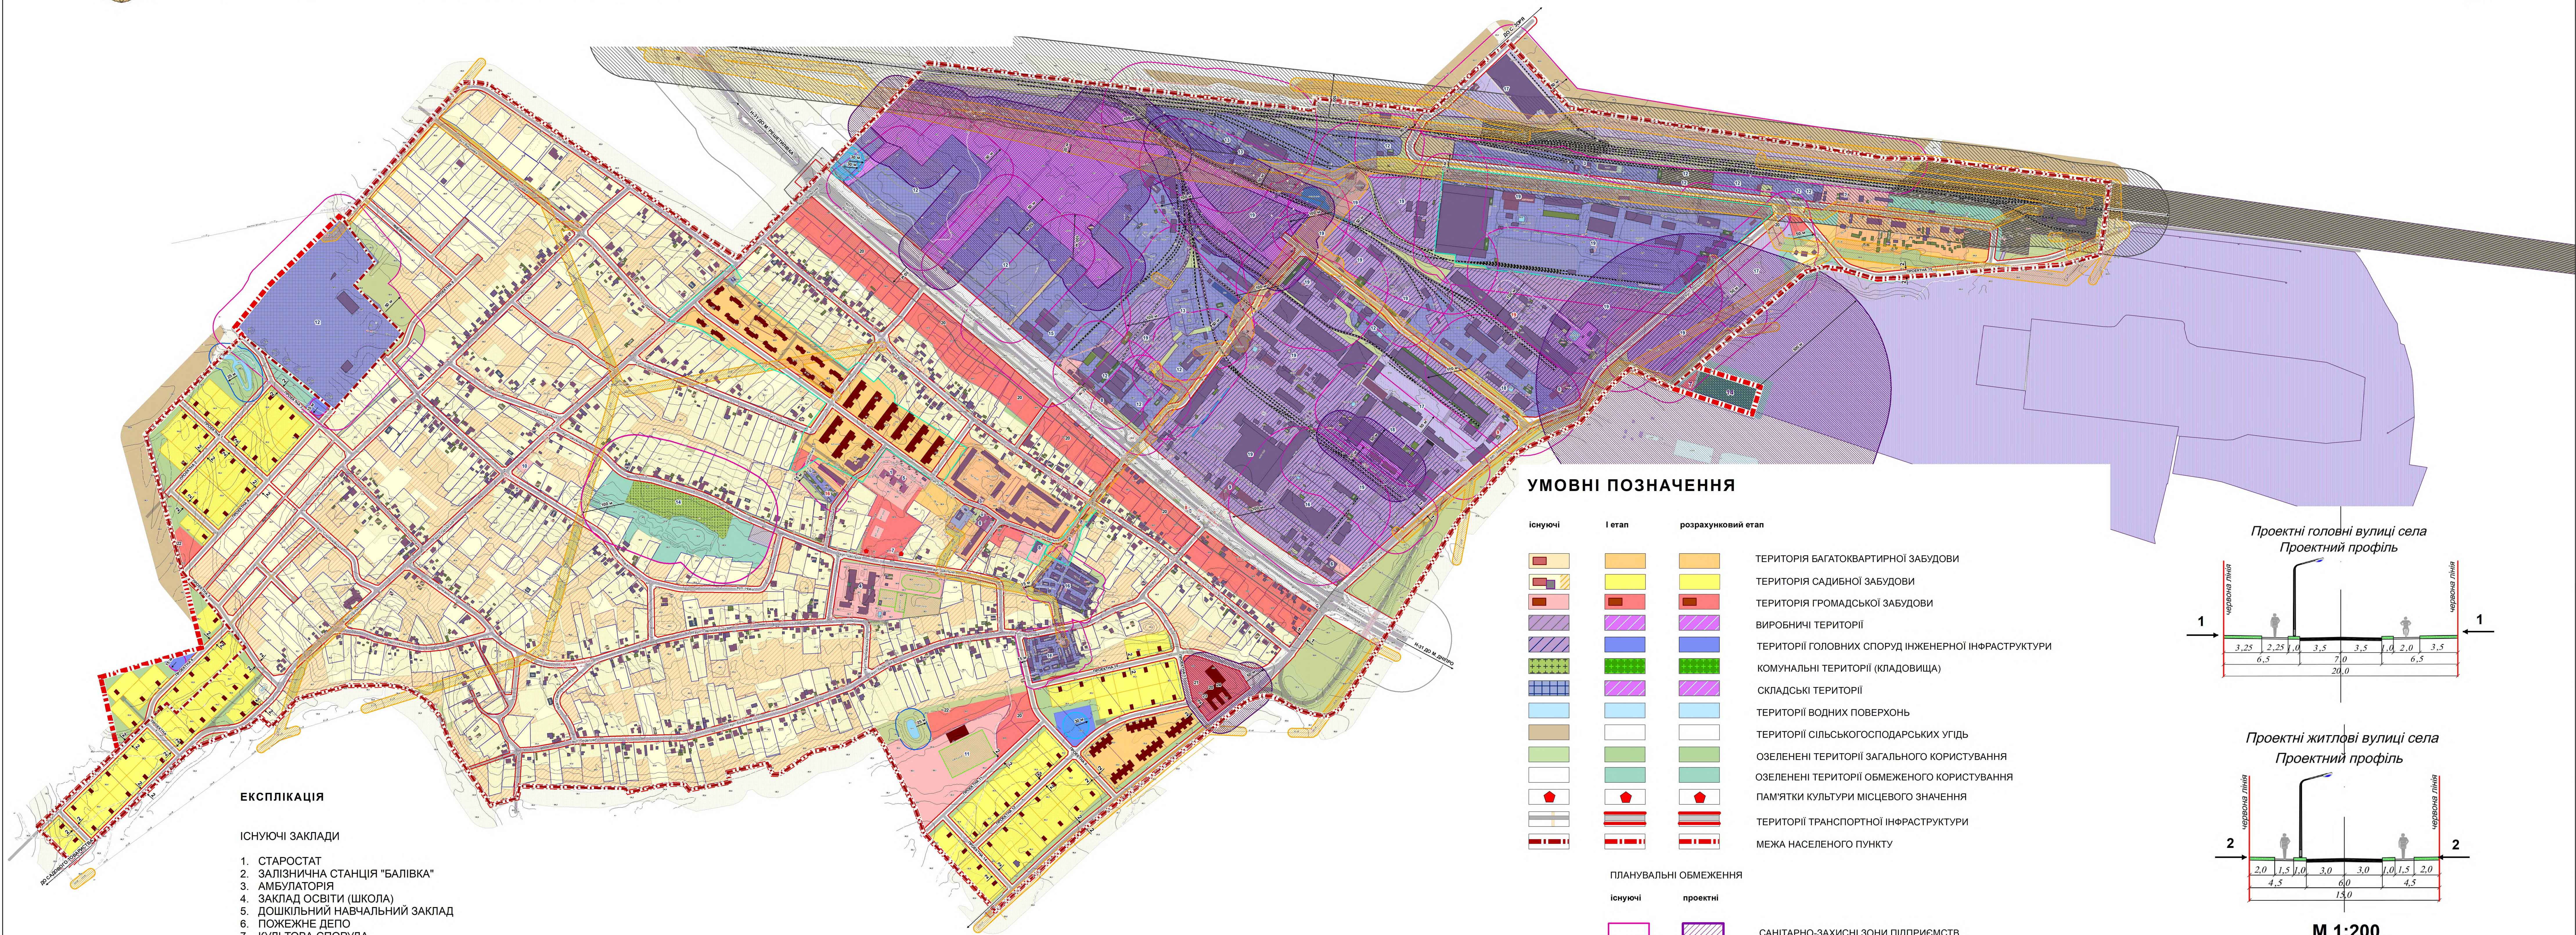

ГЕНЕРАЛЬНИЙ ПЛАН СЕЛА ПАРТИЗАНСЬКЕ ДНІПРОВСЬКОГО РАЙОНУ ДНІПРОПЕТРОВСЬКОЇ ОБЛАСТІ

ПРОЕКТНИЙ ПЛАН ТА СХЕМА ПРОЕКТНИХ ОБМЕЖЕНЬ У ВИКОРИСТАННІ ЗЕМЕЛЬ

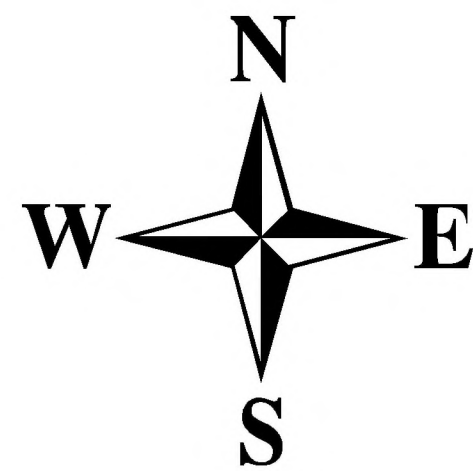

ЕКСПЛІКАЦІЯ

ІСНУЮЧІ ЗАКЛАДИ



1. СТАРОСТАТ
2. ЗАЛІЗНИЧНА СТАНЦІЯ "БАЛІВКА"
3. АМБУЛАТОРІЯ
4. ЗАКЛАД ОСВІТИ (ШКОЛА)
5. ДОШКІЛЬНИЙ НАВЧАЛЬНИЙ ЗАКЛАД
6. ПОЖЕЖНЕ ДЕПО
7. КУЛЬТОВА СПОРУДА
8. ЗАКЛАД ТОРГІВЛІ
9. ЗАКЛАД ГРОМАДСЬКОГО ХАРЧУВАННЯ
10. ДИТЯЧИЙ МАЙДАНЧИК
11. СПОРТИВНИЙ МАЙДАНЧИК
12. СКЛАДСЬКІ ПРИМІЩЕННЯ
13. СКЛАД ГММ, НАФТОБАЗА
14. КЛАДОВИЩЕ
15. АЗС
16. ІНДИВІДУАЛЬНІ ГАРАЖІ
17. СІЛЬСЬКОГОСПОДАРСЬКЕ ПІДПРИЄМСТВО
18. ПІДПРИЄМСТВО ХАРЧОВОЇ ПРОМИСЛОВОСТІ, ЕЛЕВАТОР
19. ПРОМИСЛОВЕ ПІДПРИЄМСТВО

ПРОЕКТНІ ЗАКЛАДИ

20. ЗАКЛАД ТОРГІВЛІ
21. ЗАКЛАД ГРОМАДСЬКОГО ХАРЧУВАННЯ
22. ДИТЯЧИЙ МАЙДАНЧИК
23. АЗС
24. СТО

УМОВНІ ПОЗНАЧЕННЯ

існуючі	I етап	розрахунковий етап	
			ТЕРИТОРІЯ БАГАТОКВАРТИРНОЇ ЗАБУДОВИ
			ТЕРИТОРІЯ САДИБНОЇ ЗАБУДОВИ
			ТЕРИТОРІЯ ГРОМАДСЬКОЇ ЗАБУДОВИ
			ВИРОБНИЧІ ТЕРИТОРІЇ
			ТЕРИТОРІЇ ГОЛОВНИХ СПОРУД ІНЖЕНЕРНОЇ ІНФРАСТРУКТУРИ
			КОМУНАЛЬНІ ТЕРИТОРІЇ (КЛАДОВИЩА)
			СКЛАДСЬКІ ТЕРИТОРІЇ
			ТЕРИТОРІЇ ВОДНИХ ПОВЕРХОНЬ
			ТЕРИТОРІЇ СІЛЬСЬКОГОСПОДАРСЬКИХ УГІДЬ
			ОЗЕЛЕНЕНІ ТЕРИТОРІЇ ЗАГАЛЬНОГО КОРИСТУВАННЯ
			ОЗЕЛЕНЕНІ ТЕРИТОРІЇ ОБМЕЖЕНОГО КОРИСТУВАННЯ
			ПАМ'ЯТКИ КУЛЬТУРИ МІСЦЕВОГО ЗНАЧЕННЯ
			ТЕРИТОРІЇ ТРАНСПОРТНОЇ ІНФРАСТРУКТУРИ
			МЕЖА НАСЕЛЕНОГО ПУНКТУ
ПЛАНУВАЛЬНІ ОБМЕЖЕННЯ			
існуючі	проектні		
			САНІТАРНО-ЗАХИСНІ ЗОНИ ПІДПРИЄМСТВ
			САНІТАРНО-ЗАХИСНА ЗОНА АВТОДОРОГИ І-ІІІ КЛАСУ
			САНІТАРНО-ЗАХИСНА ЗОНА ЗАЛІЗНИЦІ
			ОХОРОННА ЗОНА ПОВІТРЯНИХ ЛІНІЙ ЕЛЕКТРОПЕРЕДАЧІ
			НРМАТИВНІ ПРИБЕРЕЖНО-ЗАХИСНІ СМУГИ
			ОХОРОННА ЗОНА ДЖЕРЕЛА ВОДОПОСТАЧАННЯ (І ПОЯС)
			САНІТАРНО-ЗАХИСНА ЗОНА ЛОКАЛЬНИХ ОЧИСНИХ СПОРУД
			МЕЖІ ЗАТВЕРДЖЕНИХ ДЕТАЛЬНИХ ПЛАНІВ

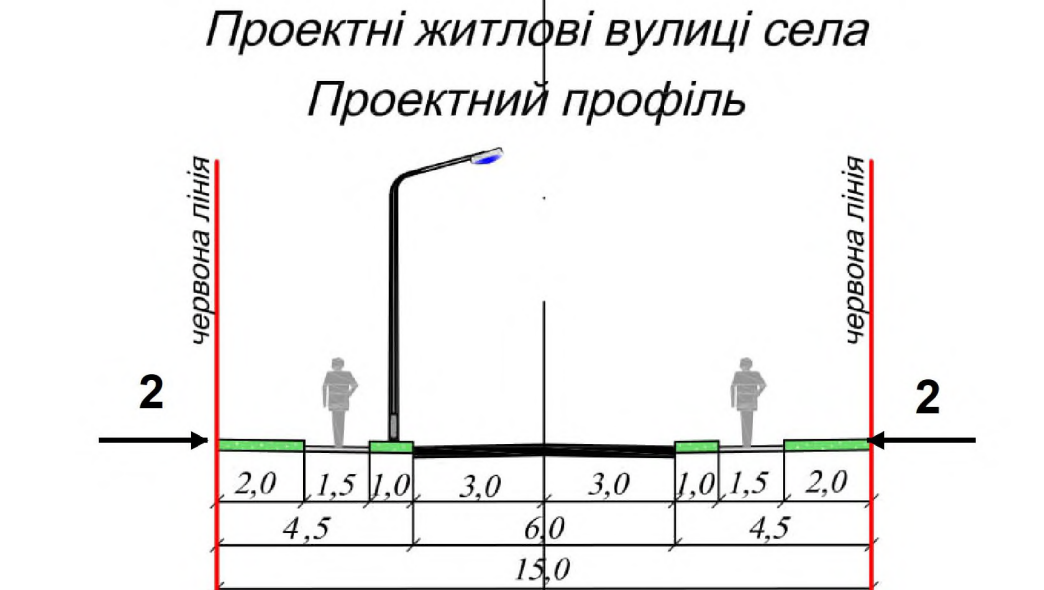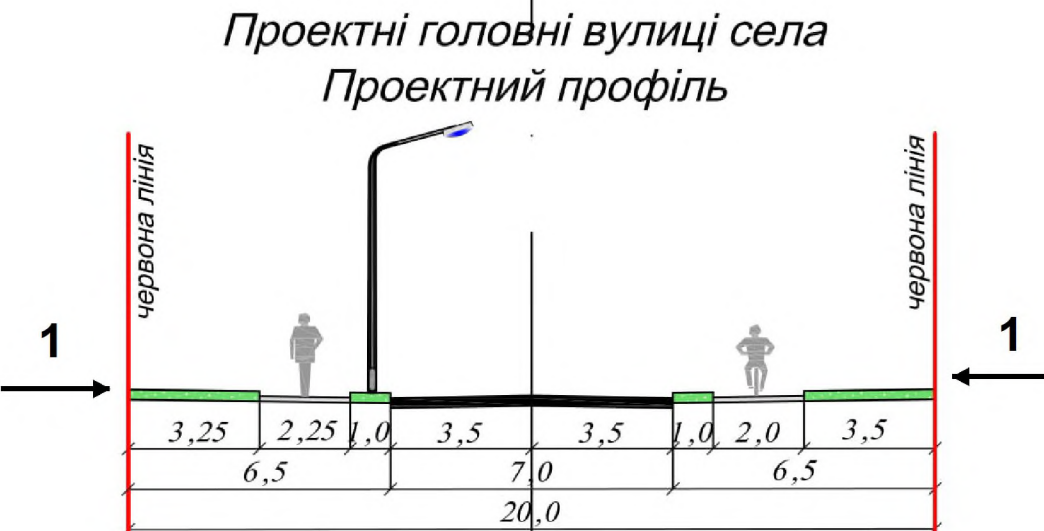

М 1:200

ГЕНЕРАЛЬНИЙ ПЛАН СЕЛА ПАРТИЗАНСЬКЕ ДНІПРОВСЬКОГО РАЙОНУ ДНІПРОПЕТРОВСЬКОЇ ОБЛАСТІ					
Зм.	Км.	Арх.	Розр.	Підп.	Дата
ГАП	Д. Гурій				2021
Перевірив	Д. Гурій				
Розробив	В. Луначевський				
Розробив					
ПРОЕКТНИЙ ПЛАН ТА СХЕМА ПРОЕКТНИХ ОБМЕЖЕНЬ У ВИКОРИСТАННІ ЗЕМЕЛЬ				Стівія	Аркш.
				ГП	Аркш.
М 1:5000				GEONIX	