


Схема планування частини території Дніпропетровського району Дніпропетровської області

в межах Ювілейної селищної ради.

Проектний план. М 1:25000


Умовні позначення

Основні техніко-економічні показники

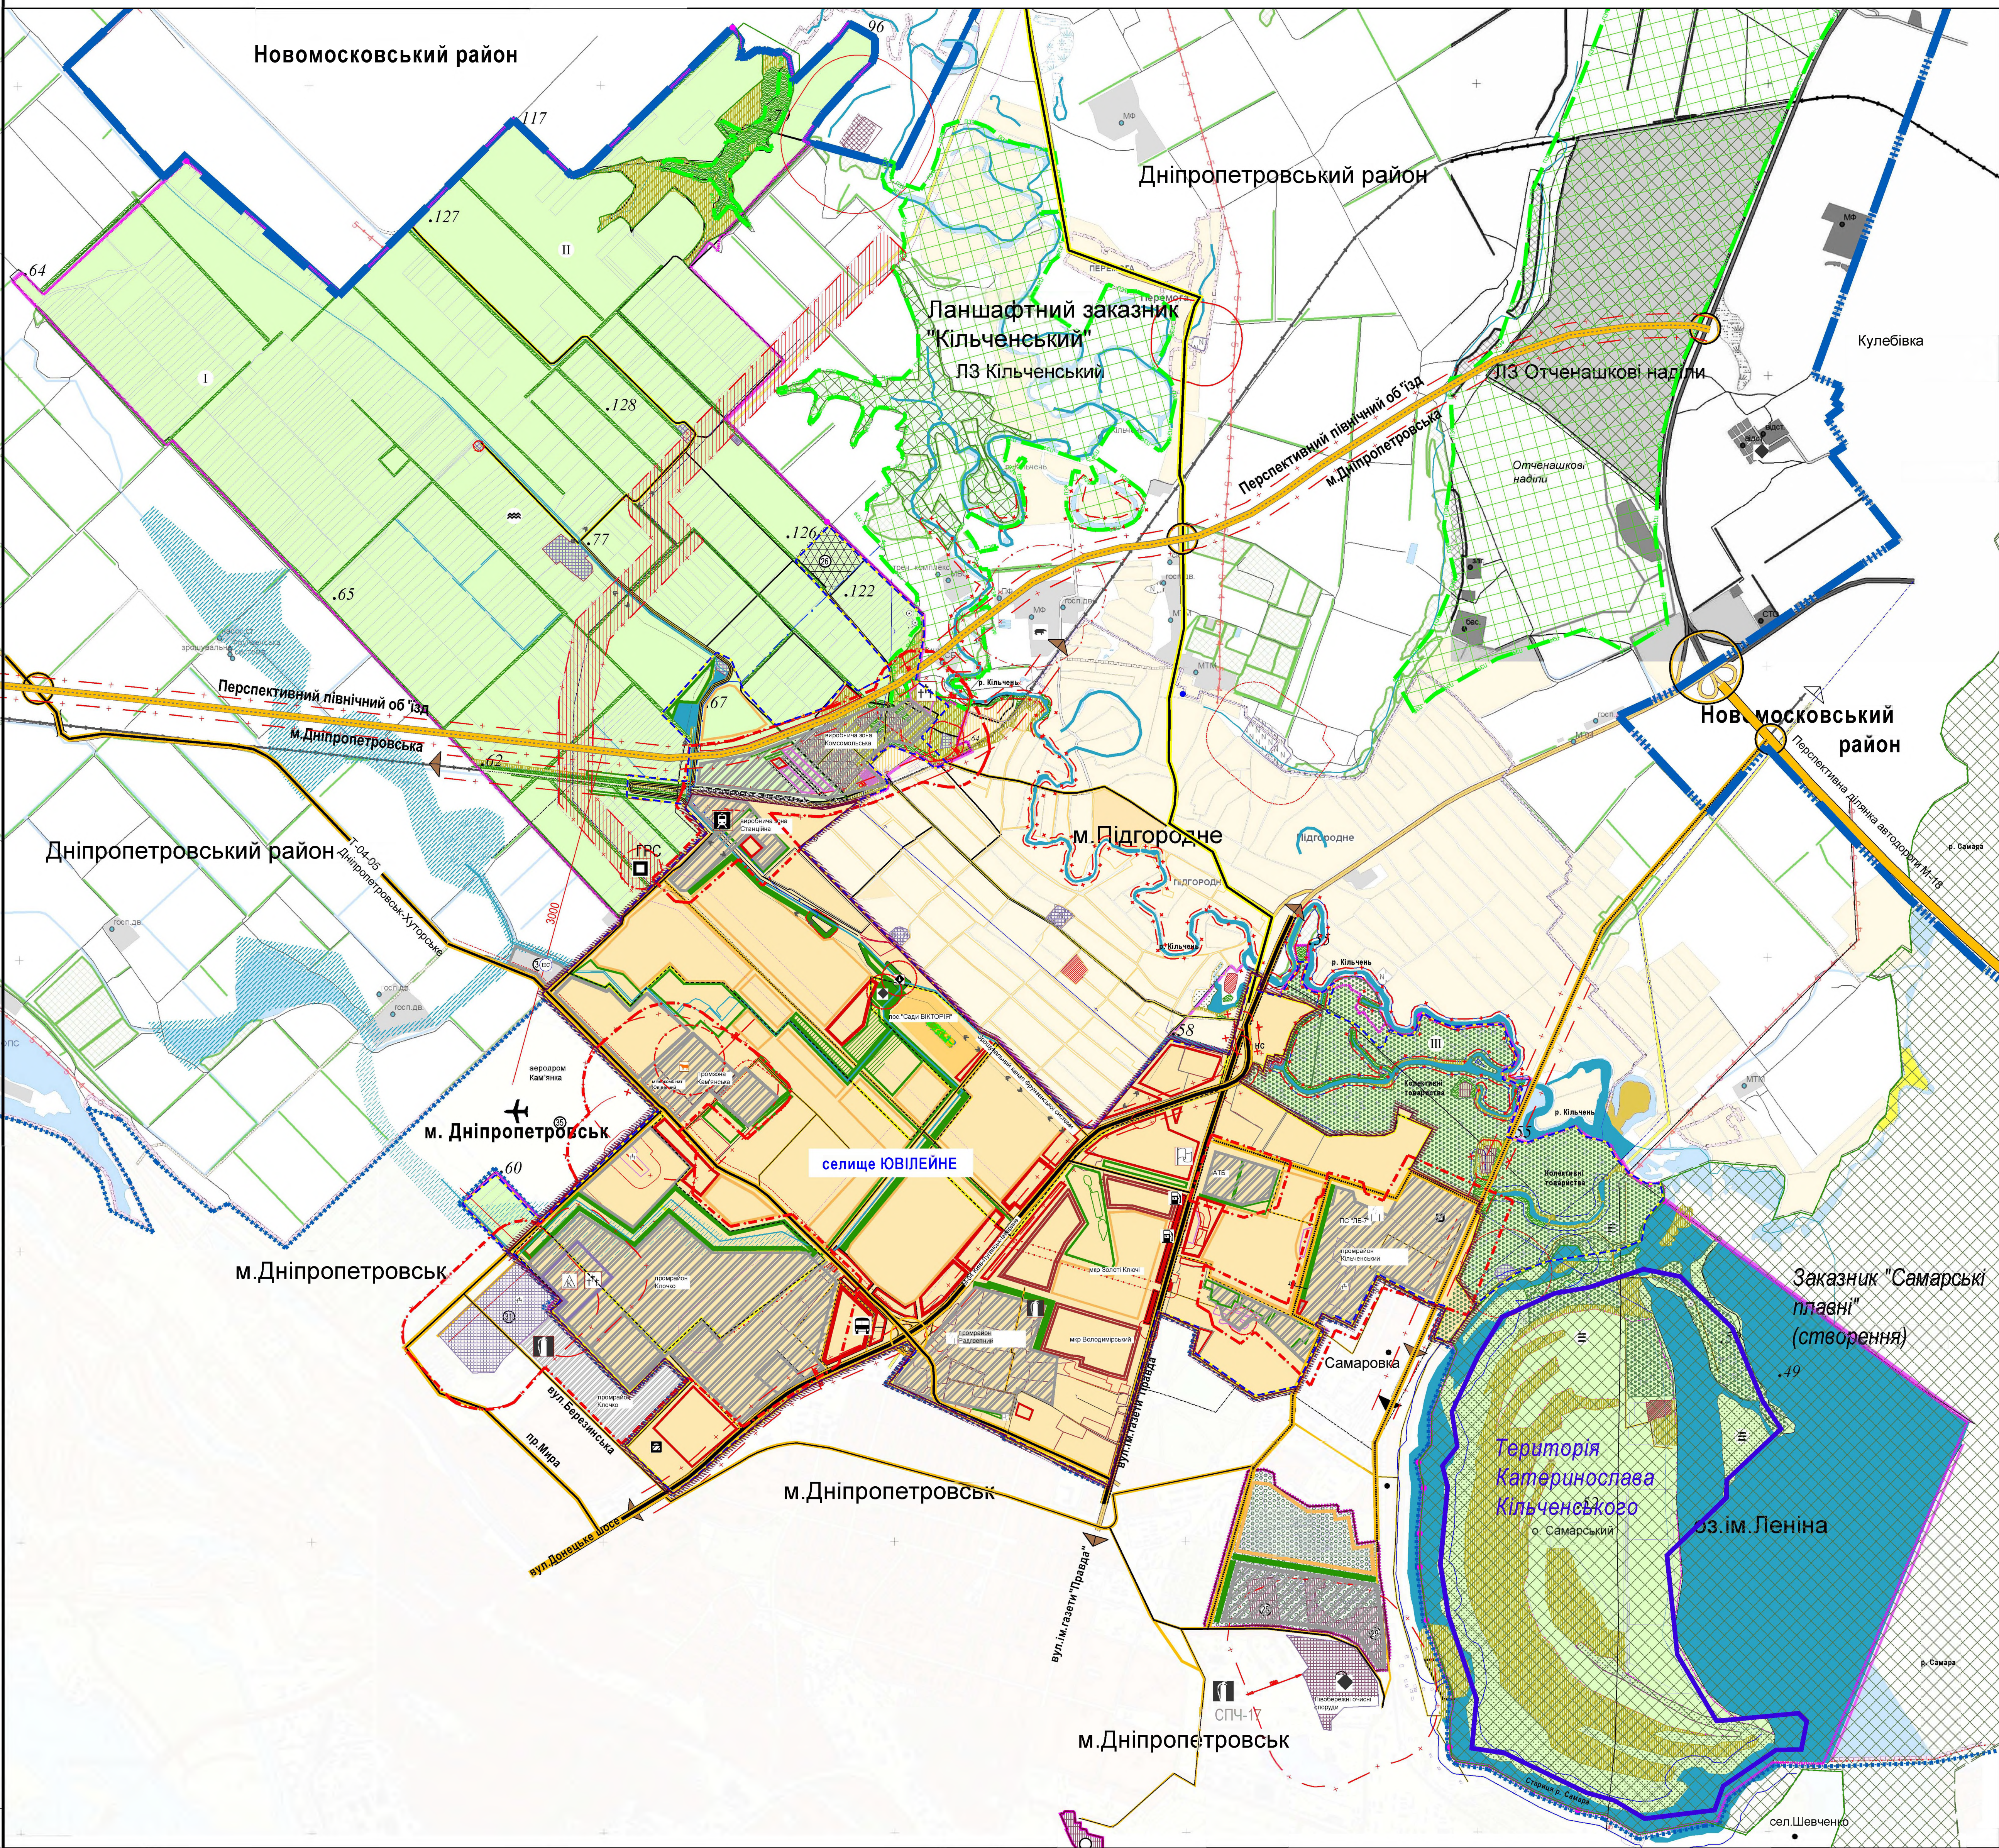

№ з/п	Показники	Одиниця виміру	Вихідний 2012р	% від площі проекту	Розрахунковий період 2032р.	% від площі проекту
1.	Територія Дніпропетровського району		144 тис.га			
1.1	Площа в межах Ювілейної селищної Ради (площа проекту), у тому числі:	га	7 505,00	100,00%	7505,00	100,00%
	- сільськогосподарського призначення	га	4 907,5	65,4	3 270,7	43,6
	в т.ч:		3809,34	50,8		
	рілля		464	6,2		
	пасовища		158,08	2,1		в межах н.п.
	виробництва АПК (товарне с/г виробництво)		476,03	6,3	0,0	в межах
	садівничі товариства					
1.2	- територіальний розвиток н.п.	га			3 173,00	
	в т.ч. сел. Ювілейне		935,2	12,5	3 173,00	42,3
	на 1 чергу освоєння				1 775,5	23,7
	вул. Совгоспна-Золоті Ключі		561,7			
	Молодіжний		170,3			
	ст.Березанівка		38,8			
	анклав по вул. Байкальська		157,0		157,0	існ
	анклав по вул. Кашанова		7,5		7,5	існ
1.3	-землі житлової та громадської забудови	га	359,9	4,8	1 475,0	19,7
	в межах н.п.		321,5		1 475,0	
	поза межами н. п.		38,4		0,0	
1.4	- об'єкти обслуговування регіонального значення поза н.п.	га	23,0	0,3	0	0,0
1.5	- землі промисловості, транспорту, енергетики та технічної інфраструктури, в т.ч.	га	419,8	5,6	919,1	12,2
	промисловість		182,65		780,0	в межах н.п.
	комунально-складська зона		66,7			
	технічна інфраструктура (гол. споруди)		33		8,0	
	транспорт (в т.ч. сервіс)		119,95		131,1	
	оборона		17,5		0,0	
1.6	- природно- заповідного фонду	га	0	0,0	28,5	0,4
1.7	- рекреаційного призначення	га	0	0,0	85,0	1,1
1.8	- історико-культурного призначення	га	34,2	0,5	0,0	0,0
1.9	- лісогосподарського призначення	га	22,8	0,3	165,2	2,2
1.10	- водного фонду	га	1053,3	14,0	1 053,3	14,0
1.11	- землі запасу		0,0	0,0	0,0	0,0
2.	Населення у межах сільської Ради					
2.1	Кількість по населеним пунктам	осіб	11 567		35 000	
	сел. Ювілейне		11 567		35 000	
2.2	Щільність по населеним пунктам	осіб/га	36,0		23,7	
	сел. Ювілейне					
3.	Кількість житлових будинків та жител	одиниць	4627		14000	
	сел. Ювілейне					
4.	Обсяг водоспоживання	куб м/добу	3815		10387	
5.	Обсяг водовідведення	куб м/добу	630		1623	
6.	Обсяг газоспоживання побутове	тис.куб м/рік	2597		8750	
7.	Обсяг теплоспоживання	МВт	18		54	

Розрахунок кількості населення з урахуванням містоутворюючої бази							
Найменування	Площа, га	в т.ч. кладовищ, га	виробнича, га	кількість працівн. *	обслуг. група	непрацезд. та непрацюючі.	ВСЬОГО населення
1 Промрайон Ключко	280	21	216	5396	3372	4721	
	45	6	33	813	508	711	
2 Промрайон Ювілейний	45	0	38	938	586	820	
3 Радгоспний промрайон	97	0	81	2021	1263	1768	
4 Кільченський промрайон	133	7	105	2625	1641	2297	
р-н АТБ	20	0	17	417	260	365	
5 Виробнича зона Комсомольська	77	0	64	1604	1003	1404	
6 Промзона Кам'янська	45	0	38	938	586	820	
7 Виробнича зона Станційна	38	0	32	792	495	693	
	780		590	14750	9219	12906	36875
Розрахункова щільність % демографічної групи				*25прц/га 40%	25%	35%	**26 осіб/га

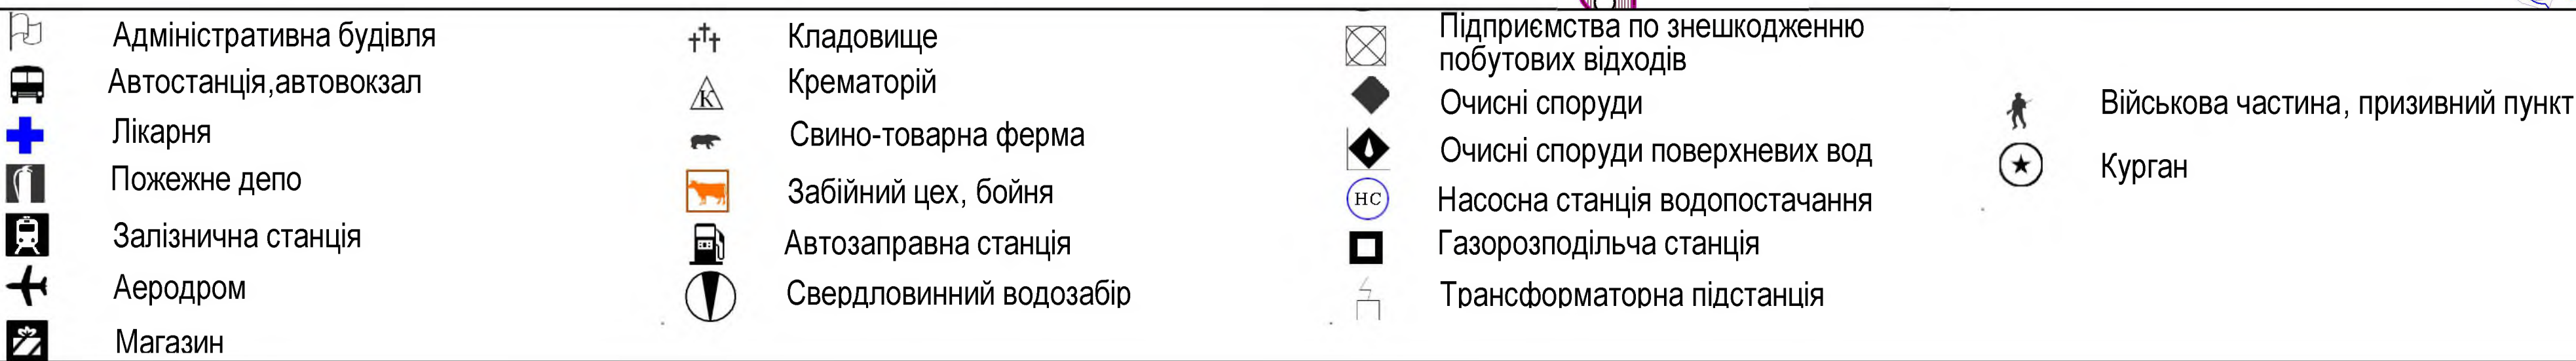

Завантажено: Дніпропетровська районна рада						Дог. №08/27-1М		
Схема планування частини території Дніпропетровського району Дніпропетровської області						Схематичний план		
в межах Ювілейної селищної ради						Статус	Архив	Архив
щодо визначення територіального розвитку селища Ювілейне						3		
Проектний план						ДП "Містобудівний кадастр" Ліцензія АБ №263992		