
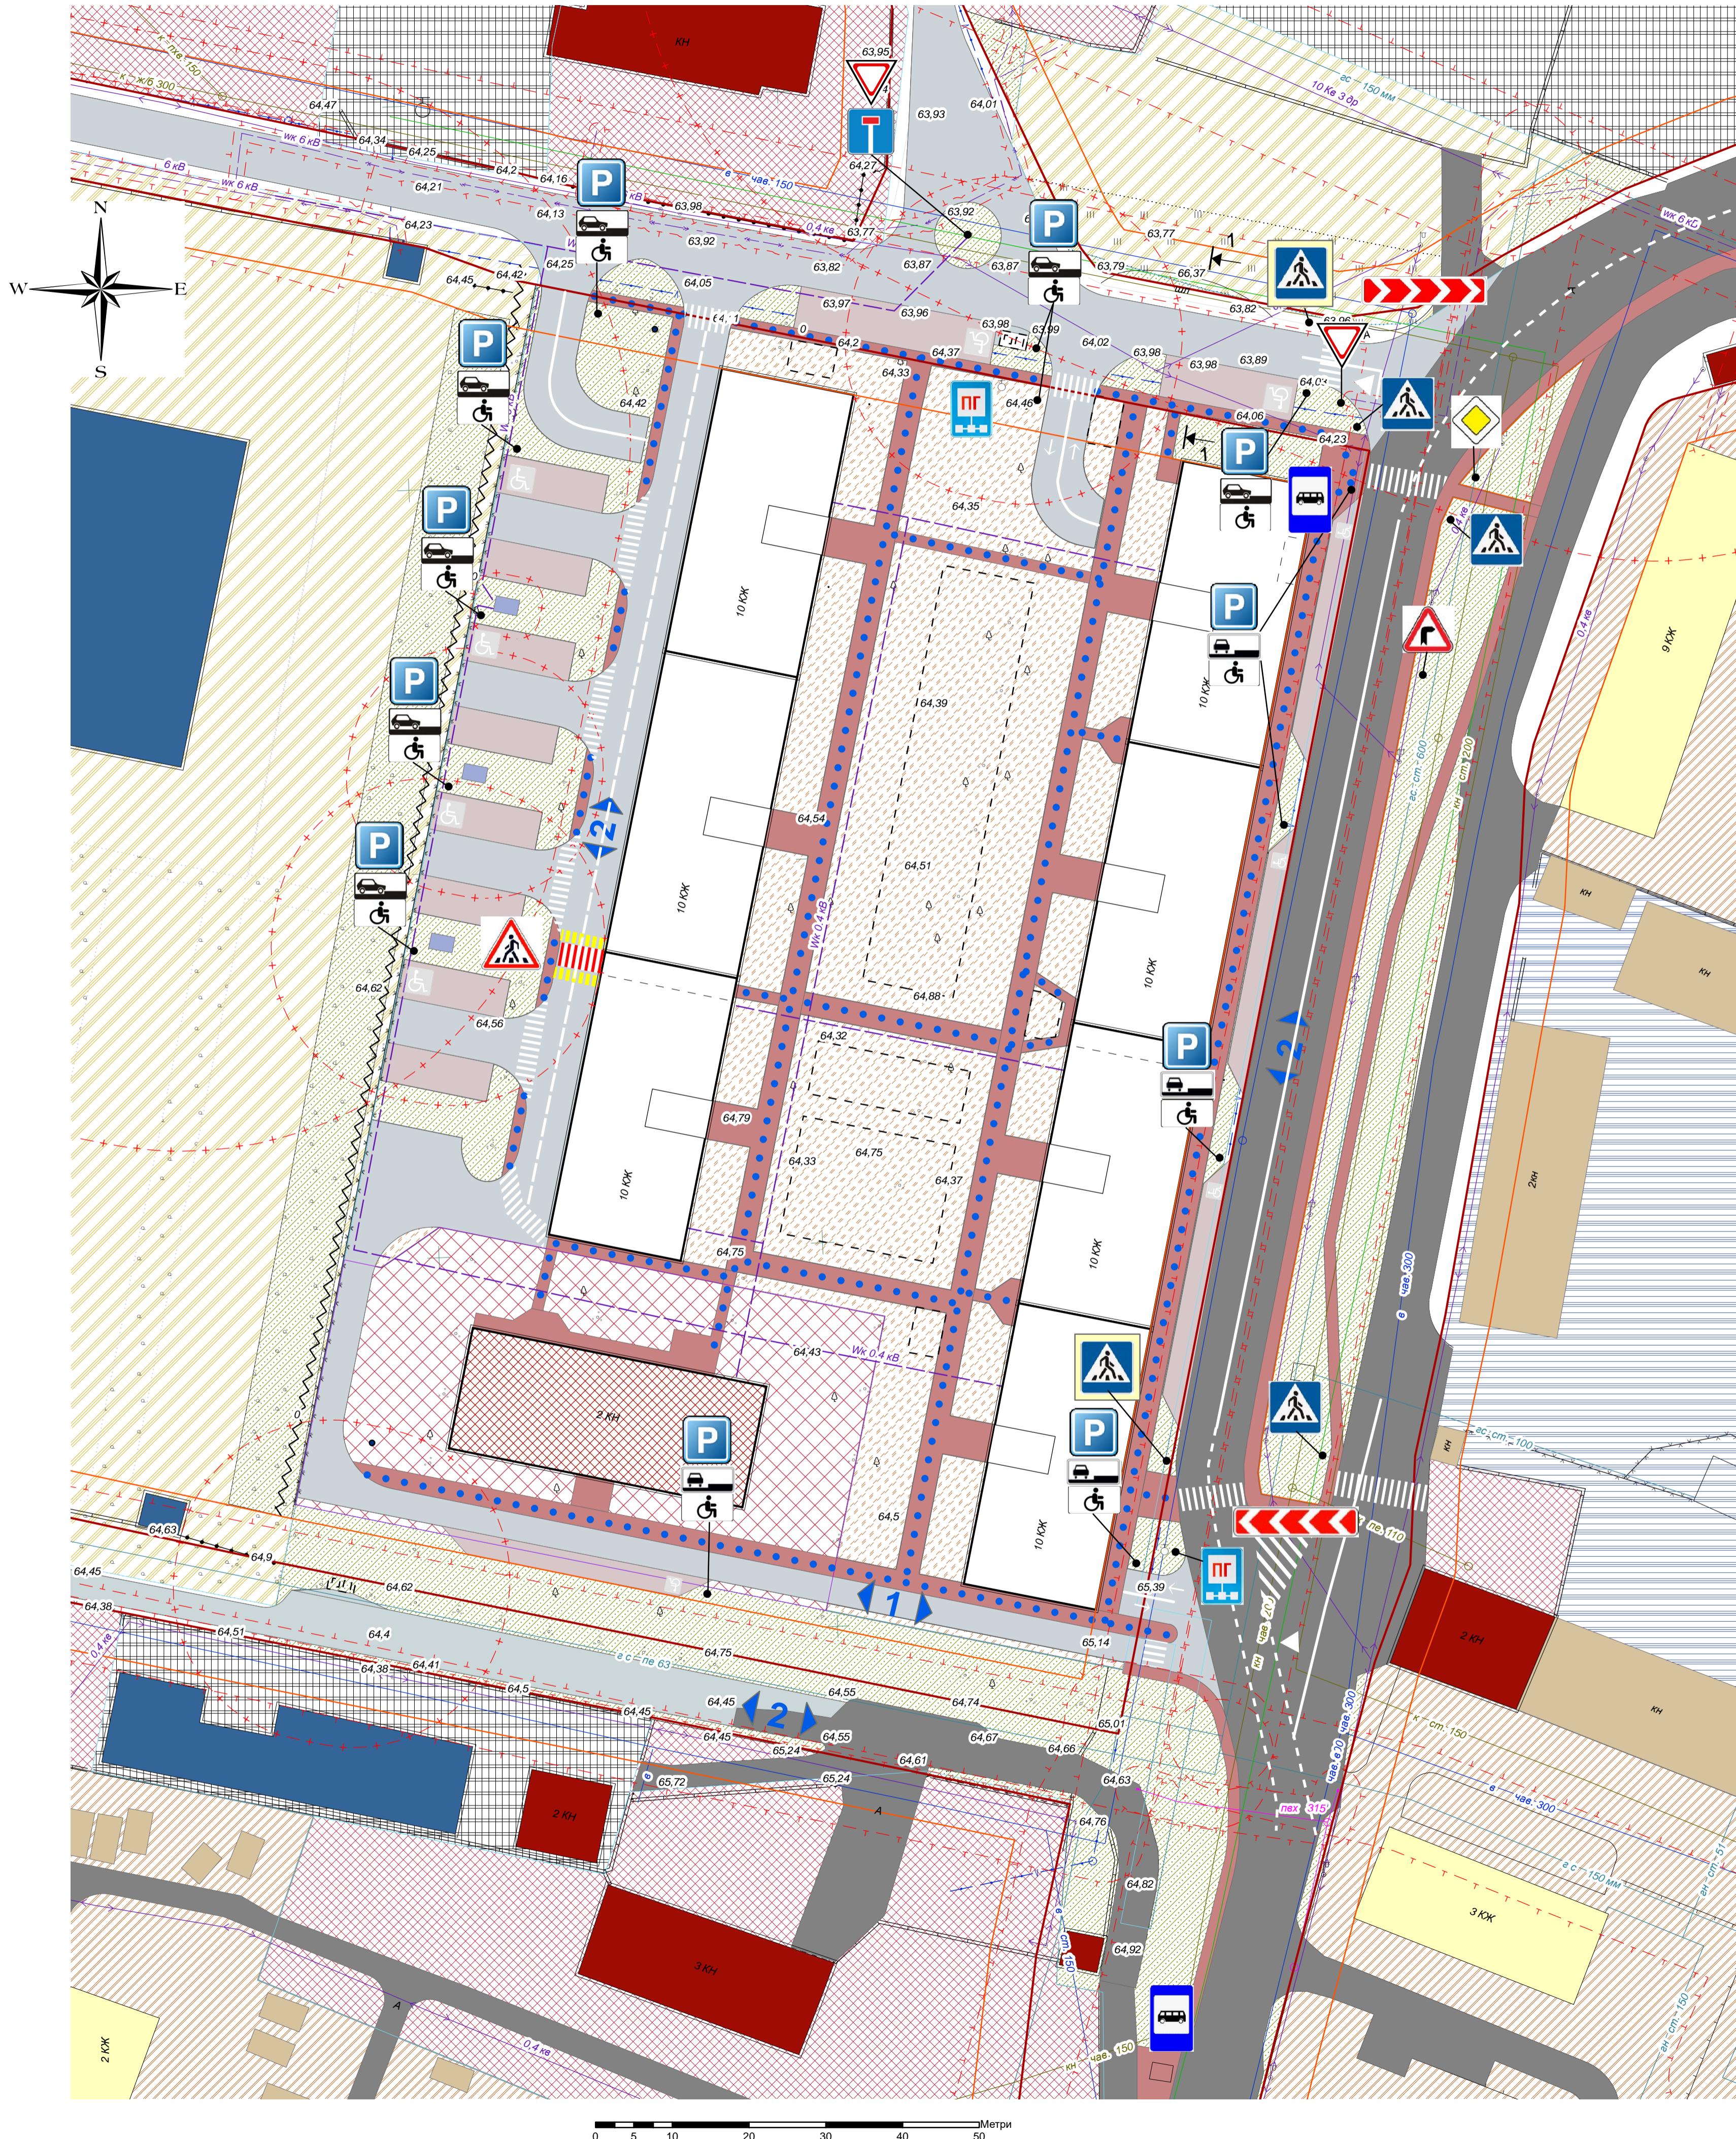


# СХЕМА ТРАНСПОРТНОЇ МОБІЛЬНОСТІ ТА ІНФРАСТРУКТУРИ



## M1:500

 

## УМОВНІ ПОЗНАЧЕННЯ

- існуючі проектні
-  Території в червоних лініях
-  Території в лініях регулювання забудови
-  Територія, на яку розроблено ДПТ
-   Межа земельної ділянки

**Функціональне використання територій**

  -  Території житлової багатоквартирної забудови
-  Території громадської забудови
-  Території сільськогосподарського призначення
-  Території транспортної інфраструктури
-  Зелені насадження спеціального призначення
-  Виробничі території
-  Охоронні зони
-  Санітарно- захисні зони

- КЖ
- КЖ
- КН
- КН
- КН
- КН
- Будівлі та споруди
- Житлові багатоквартирні будинки
- Громадські будівлі
- Виробничі будівлі
- Будівлі та споруди інженерного забезпечення
- Будівлі та споруди транспорту

## Організація руху

..... Напрям руху пішоходів

- Зупинка громадського транспорту
- Парковка легкого транспорту

The image shows three traffic signs. The top sign is a yellow diamond with a black border, containing a black crosshair symbol. Below it are two blue triangular signs with white borders; the left one contains a walking person icon, and the right one contains a walking person icon with a diagonal cross, indicating a pedestrian crossing.

Небезпечний поворот праворуч

Напрямок повороту

Підвищений пішохідний перехід

Пішохідний перехід (попереджувальний знак)

Пішохідний перехід (знак)

- Тупік
- Пожежний гідрант

Поперечний профіль 1-1

