


СХЕМА ІНЖЕНЕРНОГО ЗАБЕЗПЕЧЕННЯ ТЕРИТОРІЇ
М1:500

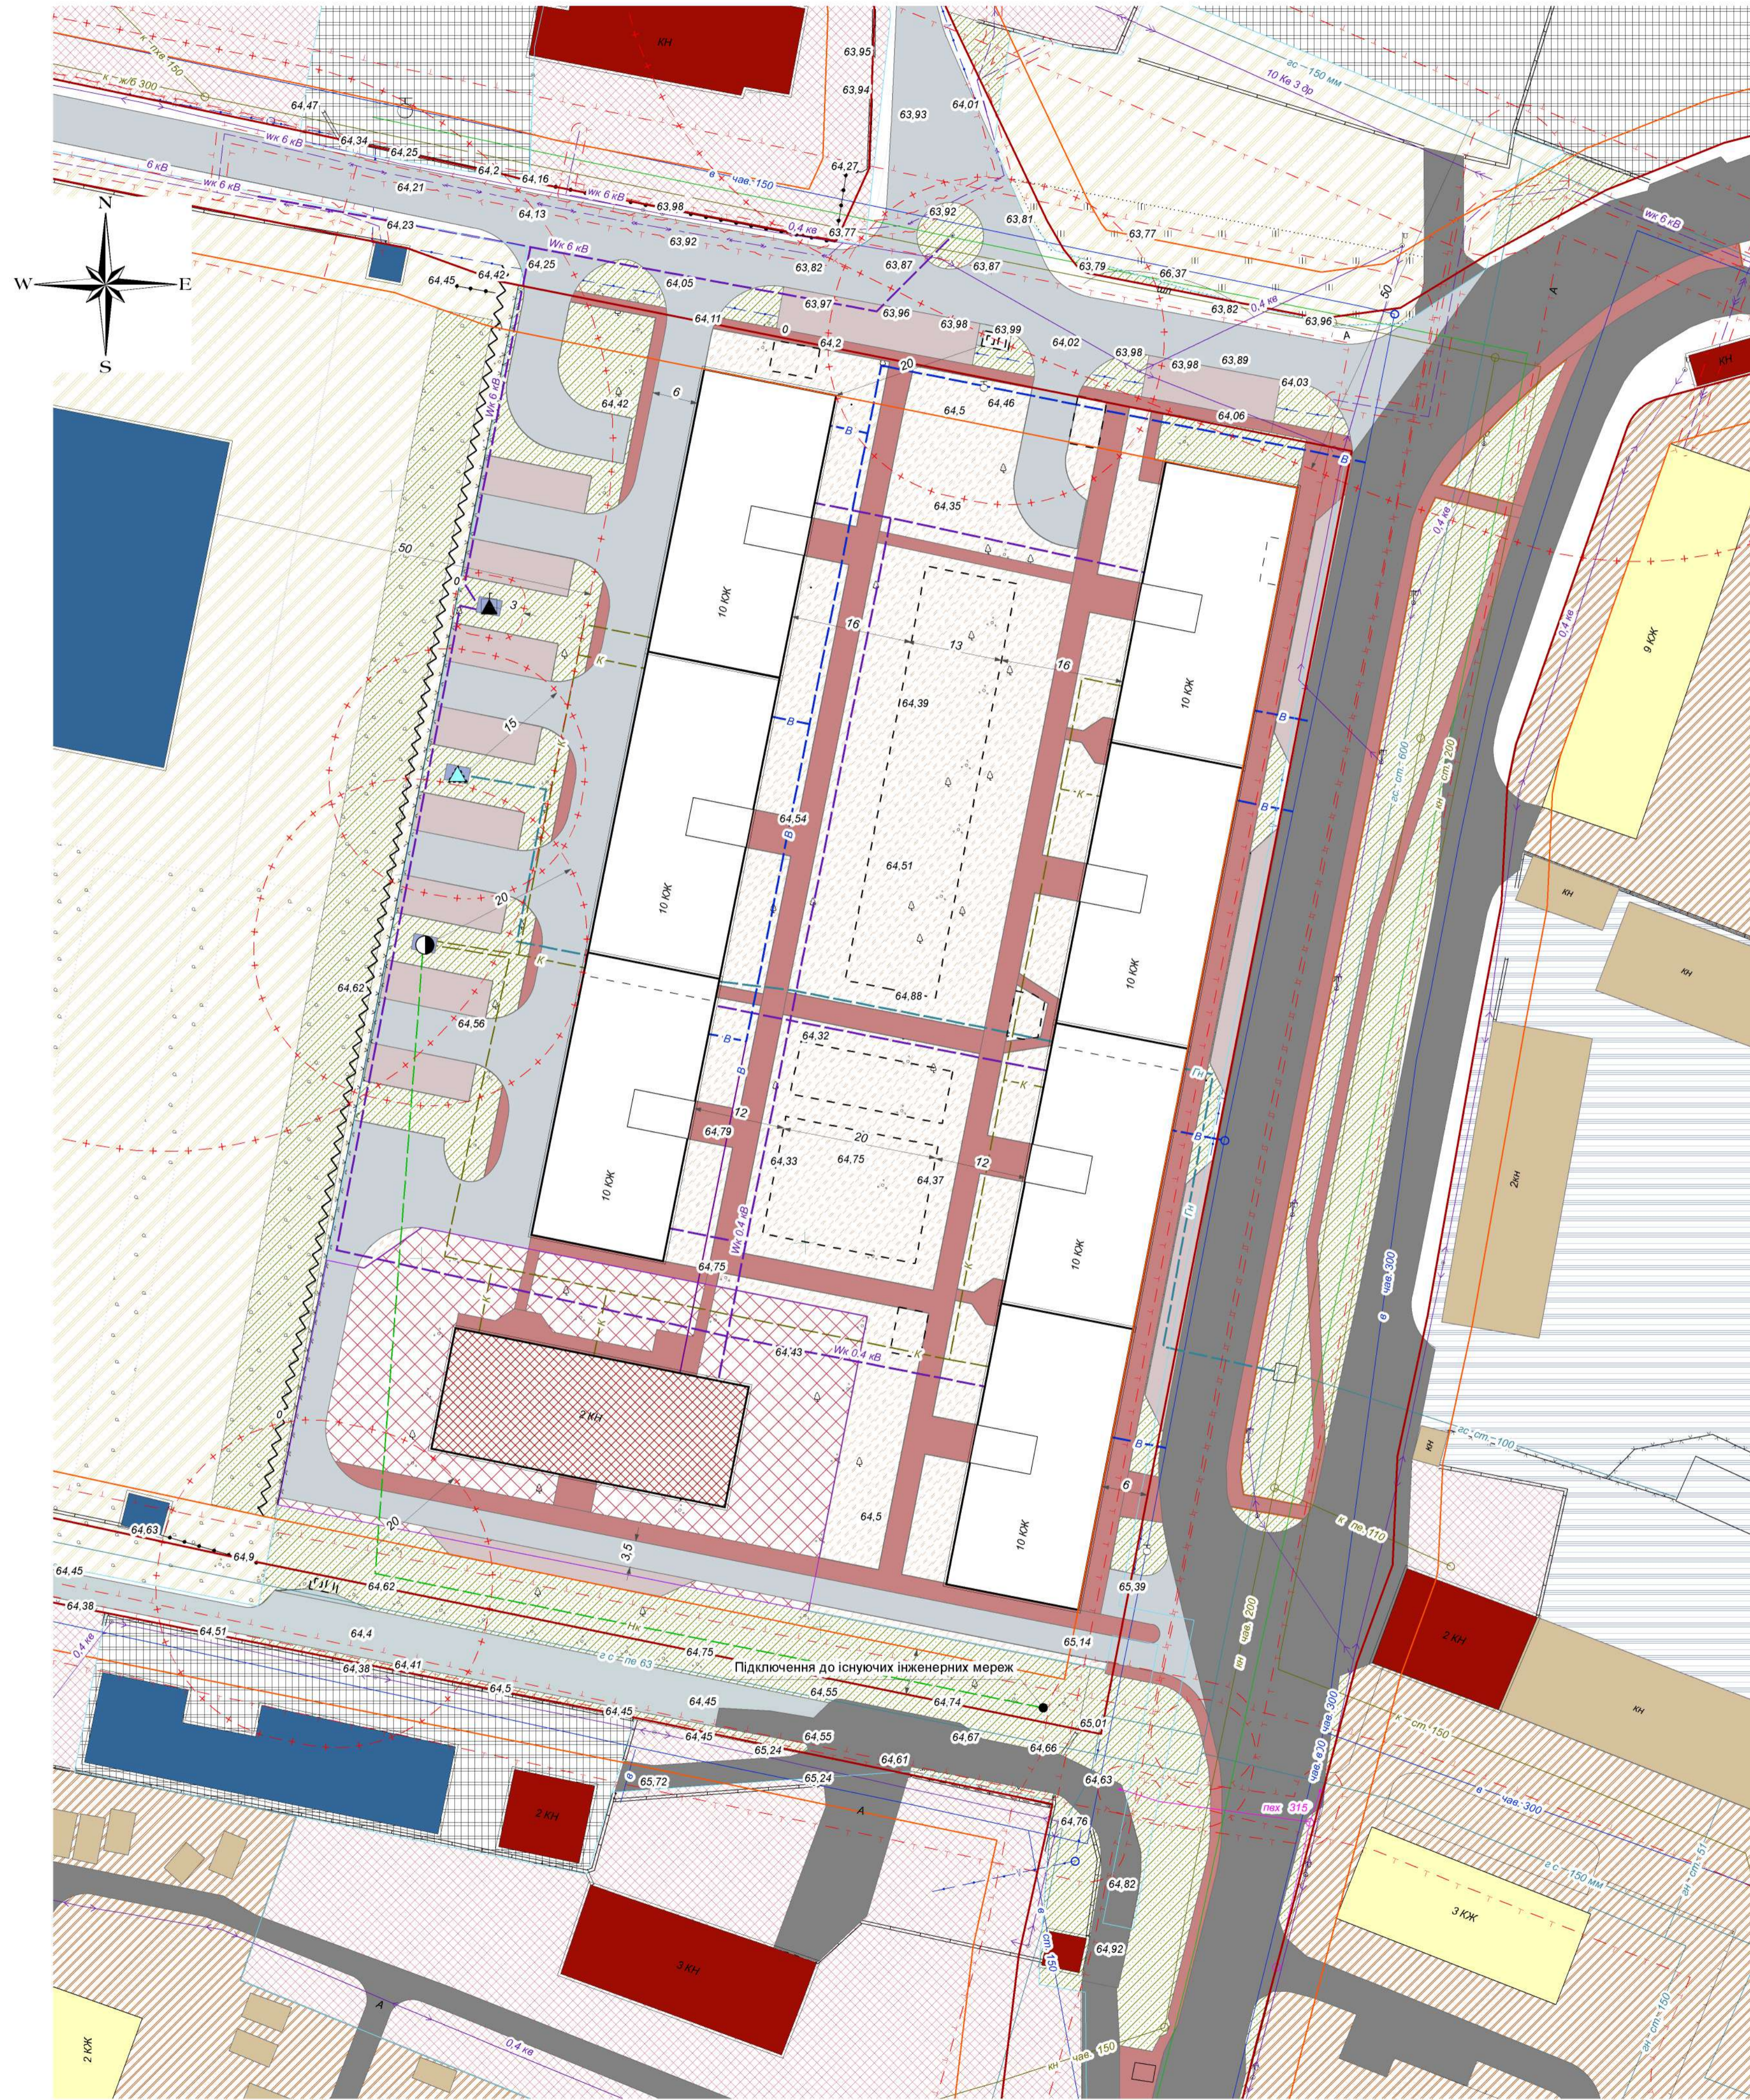

УМОВНІ ПОЗНАЧЕННЯ

- | | | | |
|---|----------|--|---|
| існуючі | проектні | | |
| | | | Території в червоних лініях |
| | | | Території в лініях регулювання забудови |
| | | | Територія, на яку розроблено ДПТ |
| | | | Межа земельної ділянки |
| Функціональне використання територій | | | |
| | | | Території житлової багатоквартирної забудови |
| | | | Території громадської забудови |
| | | | Території сільськогосподарського призначення |
| | | | Території транспортної інфраструктури |
| | | | Зелені насадження спеціального призначення |
| | | | Виробничі території |
| | | | Охоронні зони |
| | | | Санітарно-захисні зони |
| Будівлі та споруди | | | |
| | | | Житлові багатоквартирні будинки |
| | | | Громадські будівлі |
| | | | Виробничі будівлі |
| | | | Будівлі та споруди інженерного забезпечення |
| | | | Будівлі та споруди транспорту |
| | | | Дерев'яні огорожі |
| | | | Кам'яні, залізобетонні огорожі заввишки 1 м та більше |
| | | | Огорожі дротяні з дротяної сітки |
| | | | Огорожі металеві заввишки 1 м та більше |
| | | | Шумозахисні акустичні панелі |
| Інженерні мережі | | | |
| | | | Газопровід низького тиску |
| | | | Газопровід середнього тиску |
| | | | Мережа телефонного зв'язку |
| | | | Лінія повітряних електричних мереж, 0,4 |
| | | | Лінія електричних мереж кабельна 0,4; 6 кВ |
| | | | Лінія повітряних електричних мереж, 6, 10, 35 кВ |
| | | | Водопровід |
| | | | Каналізація |
| | | | Каналізація напірна |
| | | | Каналізація поверхневих стічних вод |
| | | | Об'єкт системи електрозабезпечення, КТП |
| | | | Каналізаційна насосна станція |
| | | | Газорозподільний пункт |
| | | | Пожежний гідрант |

0 5 10 20 30 40 50 Метри

Замовник: Виконавчий комітет Слобожанської селищної ради					
Детальний план частини території кварталу смт Слобожанське, обмеженого вул. Василя Сухомлинського,					
щодо можливості розміщення багатоквартирної забудови					
Схема інженерного забезпечення території			ДПТ	5	6